CONFERIR MEDIDAS NO LOCAL

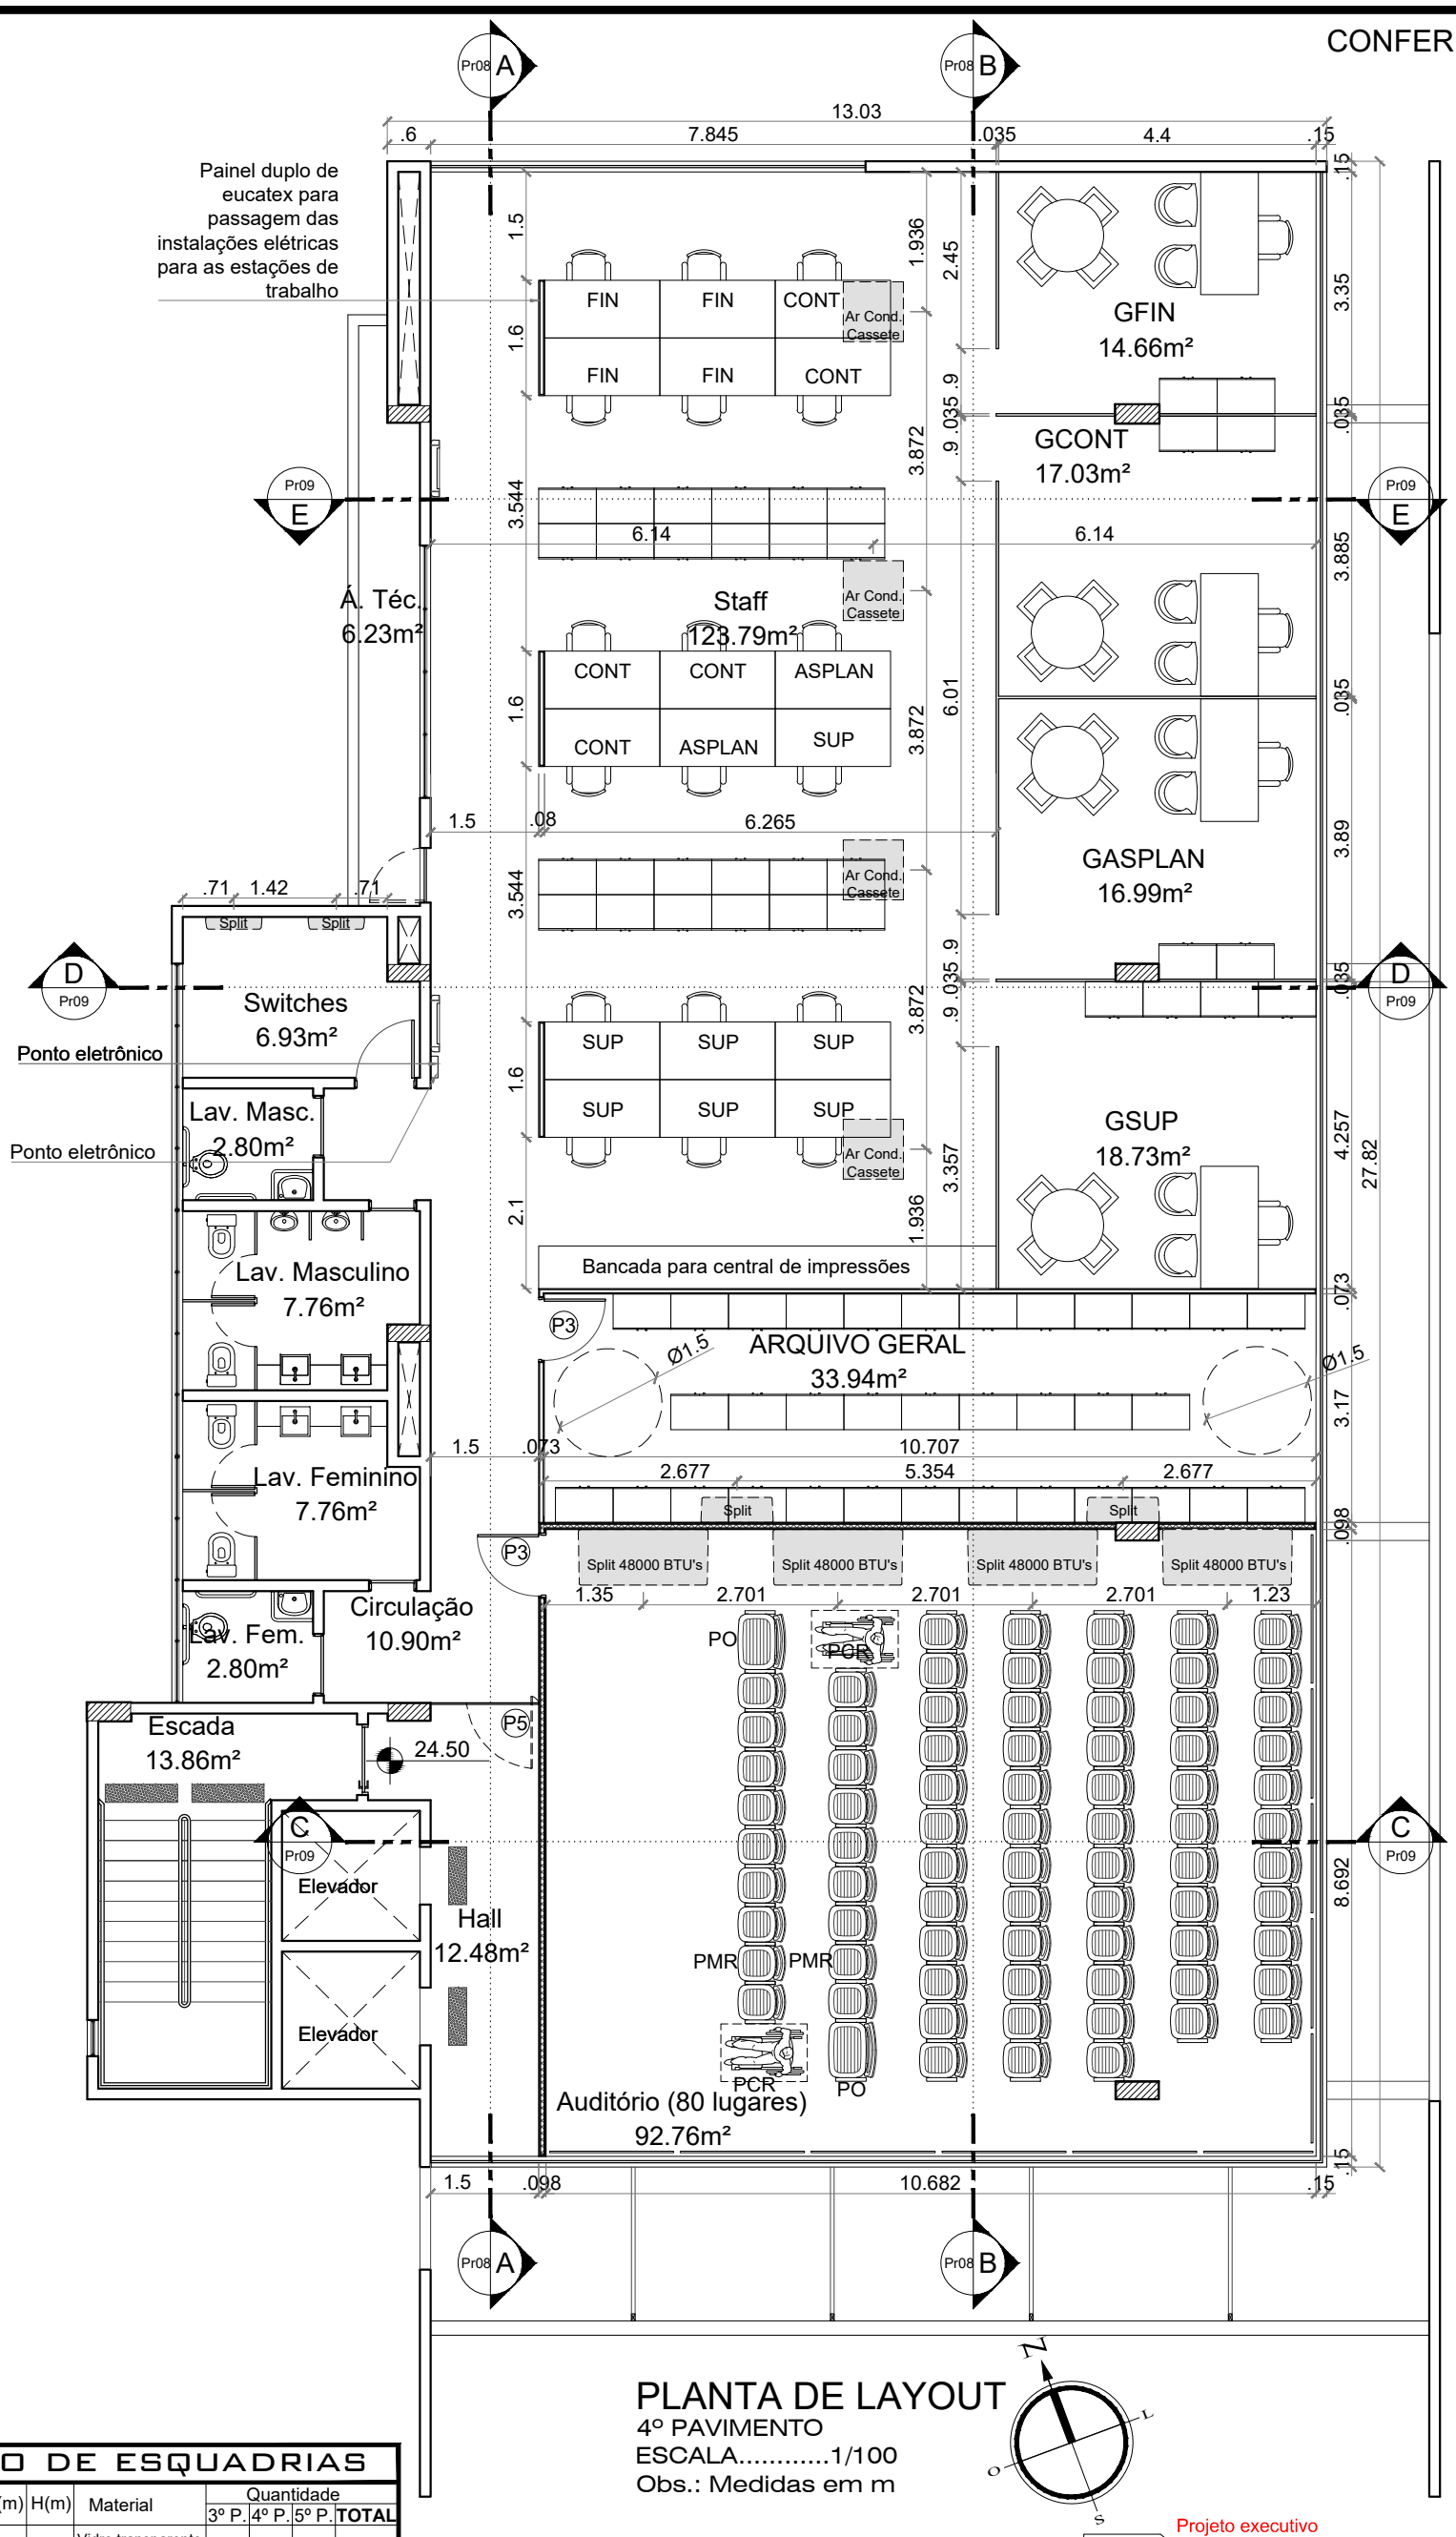

PLANTA DE LAYOUT

4º PAVIMENTO

ESCALA.....1/100

Obs.: Medidas em m

QUADRO DE ESQUADRIAS

CÓD.	TIPO	L (m)	H(m)	Material	Quantidade			
					3º P.	4º P.	5º P.	TOTAL
P1	Giro (01 folha)	0.85	2.10	Vidro transparente 10mm	02	-	05	**07**
P2	Giro (01 folha)	1.00	2.10	Vidro transparente 10mm	01	-	-	**01**
P3	Giro (01 folha)	0.85	2.10	Laminada	-	02	07	**09**
P4	Correr (01 folha)	0.85	2.10	Laminada	-	-	01	**01**
P5	Pivotante (01 fl)	1.00	2.10	Vidro transparente 10mm	01	01	01	**03**

Observações:
As demais esquadrias não codificadas são existentes;
A medida "L(m)" refere-se à largura da folha da porta. Na execução das esquadrias deve-se garantir um vão livre de no mínimo 80cm nas portas (NBR 9050/2015).

Projeto executivo

Arquiteta: Maria Luiza Lamas de A. Costa

Proprietário: Potigas

Programa do emprendimento: Projeto de reforma e interiores

Área do emprendimento: 1.383,99m²

Assunto: Planta de layout - 4º pavimento

Desenho: Júlio Bezerra

Escalas: 1/100

Data: JUNHO/2018

Prancha nº: 06

CAU A36520-3

Rua Ângelo Varela, 1025 C, Tirol - Natal/RN e-mail: luizalamas@yahoo.com.br Fone(s): 84 98854 1000/ 84 3223 0553