



PLANO GERAL - AR CONDICIONADO - 3º PAVIMENTO
ESCALA.....1/50

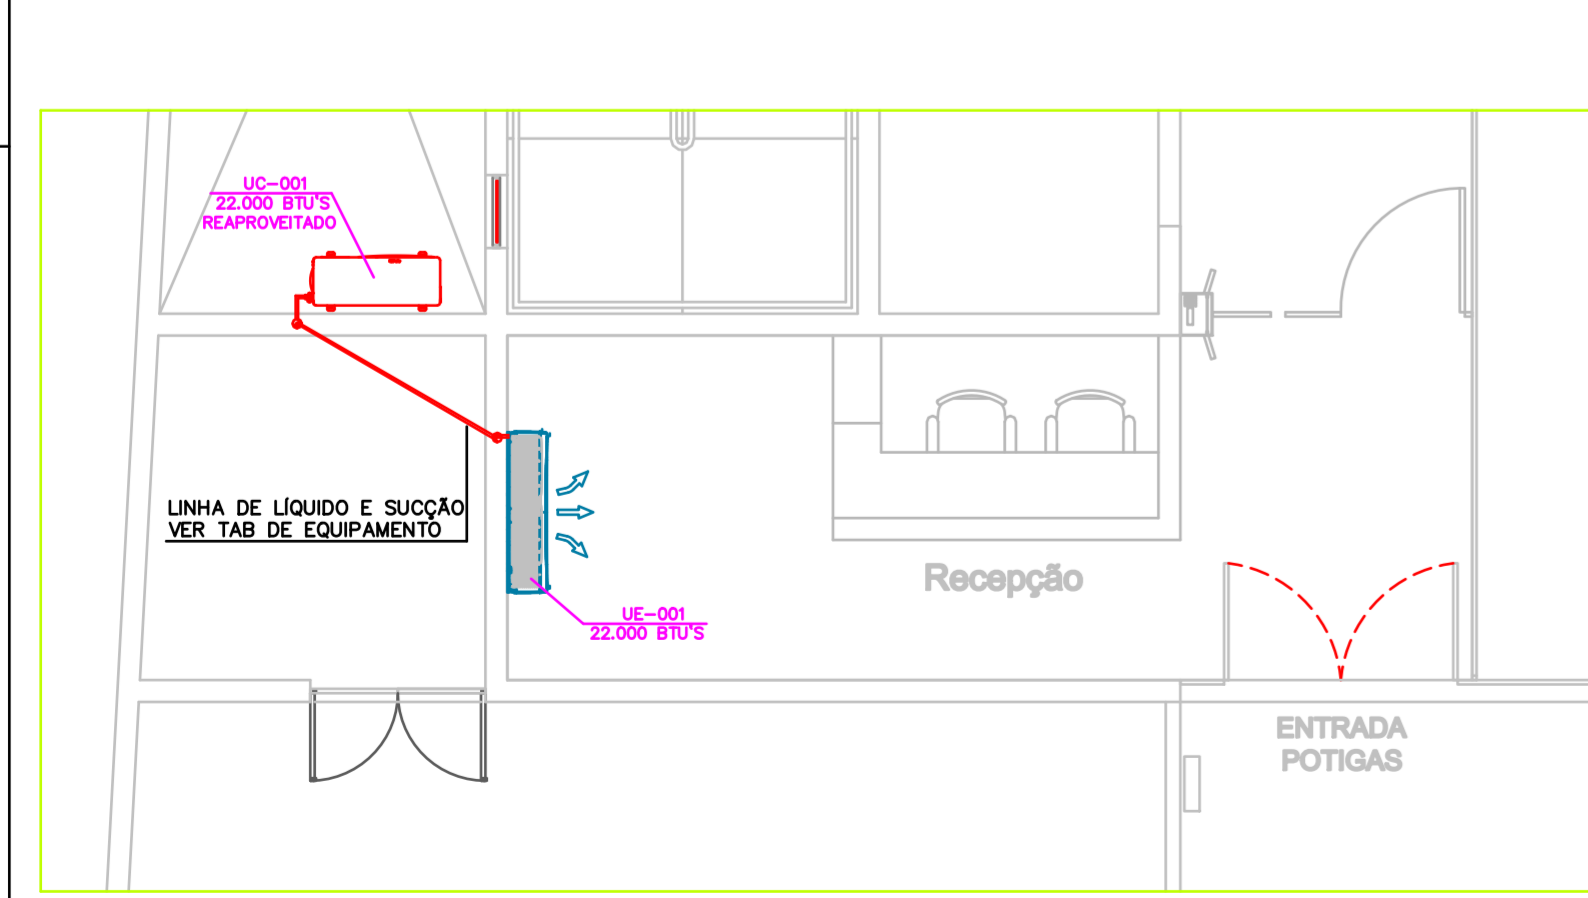

PLANO GERAL - PAVIMENTO TÉRREO
ESCALA.....1/50

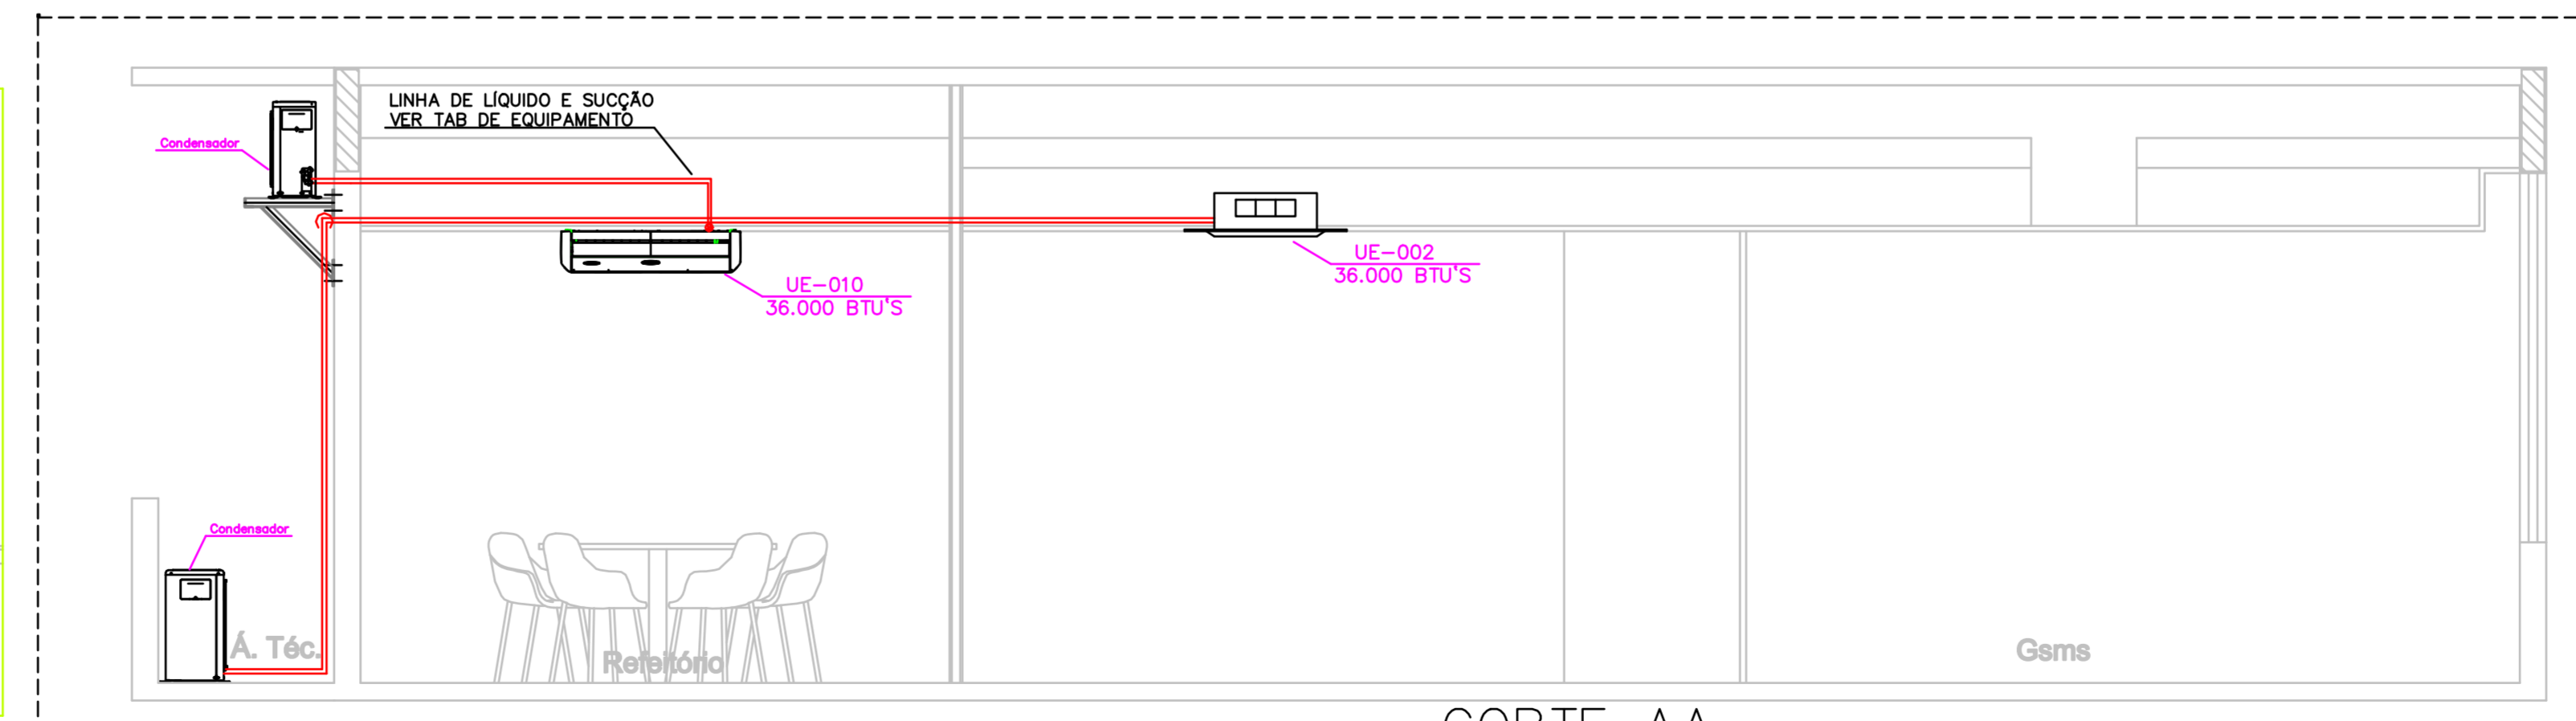

CORTE AA
DESENHO ESQUEMATICO - SEM ESCALA

DOCUMENTOS DE REFERÊNCIA

Projeto Arquitetônico - Projeto de Reforma
Arq. Maria Luiza Lamas A. Costa.

NOTAS GERAIS

- 1- DIMENSÕES EM METRO, EXCETO ONDE INDICADO.
- 2- PARA DETALHAMENTO ESPECÍFICO DE INSTALAÇÃO DOS EQUIPAMENTOS VER DOCUMENTAÇÃO DO FABRICANTE.
- 3- AS LINHAS DE DRENAGEM DE CONDENSADO DE ÁGUA DEVEM SER INSTALADAS COM INCLINAÇÃO DE 2%.
- 5- TODAS AS CONEXÕES DEVERÃO SER TESTADAS QUANTO A VAZAMENTO.
- 6- AS CONEXÕES ENTRE AS LINHAS DE LÍQUIDO, SUÇÃO E DRENAGEM E OS EQUIPAMENTOS DEVERÃO ESTAR EM CONFORMIDADE COM AS ESPECIFICAÇÕES DO RESPECTIVO FABRICANTE.
- 7- OS DADOS TÉCNICOS DOS EQUIPAMENTOS SÃO REFERENCIAIS, DEVENDO OS MESMOS SEREM AJUSTADOS DE ACORDO COM O FABRICANTE.

LEGENDA

- LINHA DE SUÇÃO E LÍQUIDO EMBUTIDA
- UE-XXX — SEQUENCIAL UNIDADE EVAPORADORA
- UC-XXX — SEQUENCIAL UNIDADE CONDENSADORA UNIDADE CONDENSADORA
- UNIDADE EVAPORADORA TIPO CASSETE INSTALADO NO FORRO.
- UNIDADE EVAPORADORA TIPO SPLIT A 2,30M DO PISO

EQUIPAMENTOS

UNIDADE EVAPORADORA	LINHA DE LÍQUIDO	LINHA DE SUÇÃO	UNIDADE CONDENSADORA	CAPACIDADE (BTU/H)
PAVIMENTO TÉRREO			UC-001	22.000
3º PAVIMENTO				
UE-001	(3/8")	(3/4")	UC-001	36.000
UE-002	(3/8")	(3/4")	UC-002	36.000
UE-003	(3/8")	(3/4")	UC-003	36.000
UE-004	(3/8")	(3/4")	UC-004	36.000
UE-005	(3/8")	(3/4")	UC-005	36.000
UE-006	(3/8")	(3/4")	UC-006	36.000
UE-007	(1/4")	(5/8")	UC-007	18.000
UE-008	(1/4")	(5/8")	UC-008	12.000
UE-009	(1/4")	(5/8")	UC-009	12.000
UE-010	(3/8")	(3/4")	UC-010	36.000

0 EMISSÃO ORIGINAL 21/08/2018 ALEXS SOBRINHO LAURILTON
REV. DATA DES. VISOR. APROV.

CONTRATO Nº 5-018-18
FRANCISCO SOBRINHO ENGENHARIA & PROJETOS
FRANCISCO DE ASSIS S. SOBRINHO 210.471.283-7

POTIGÁS ENGENHARIA

CLIENTE COMPANHIA POTIGUAR DE GÁS

PROGRAMA ADEQUAÇÃO DA NOVA SEDE

ENDEREÇO AV. PRUDENTE DE MORAIS, Nº 75, TIROL, NATAL - RN

TÍTULO PROJETO DE INSTALAÇÕES DE AR CONDICIONADO
PLANO GERAL - TÉRREO / 3º PAVIMENTO

PROJ. FCO SOBRINHO DES. ALEXS MELO VISOR. FCO SOBRINHO APROV. J. AUGUSTO
ESCALA 1:50 DESENHO FOLHA 01 de 03
DATA MAIO/2018