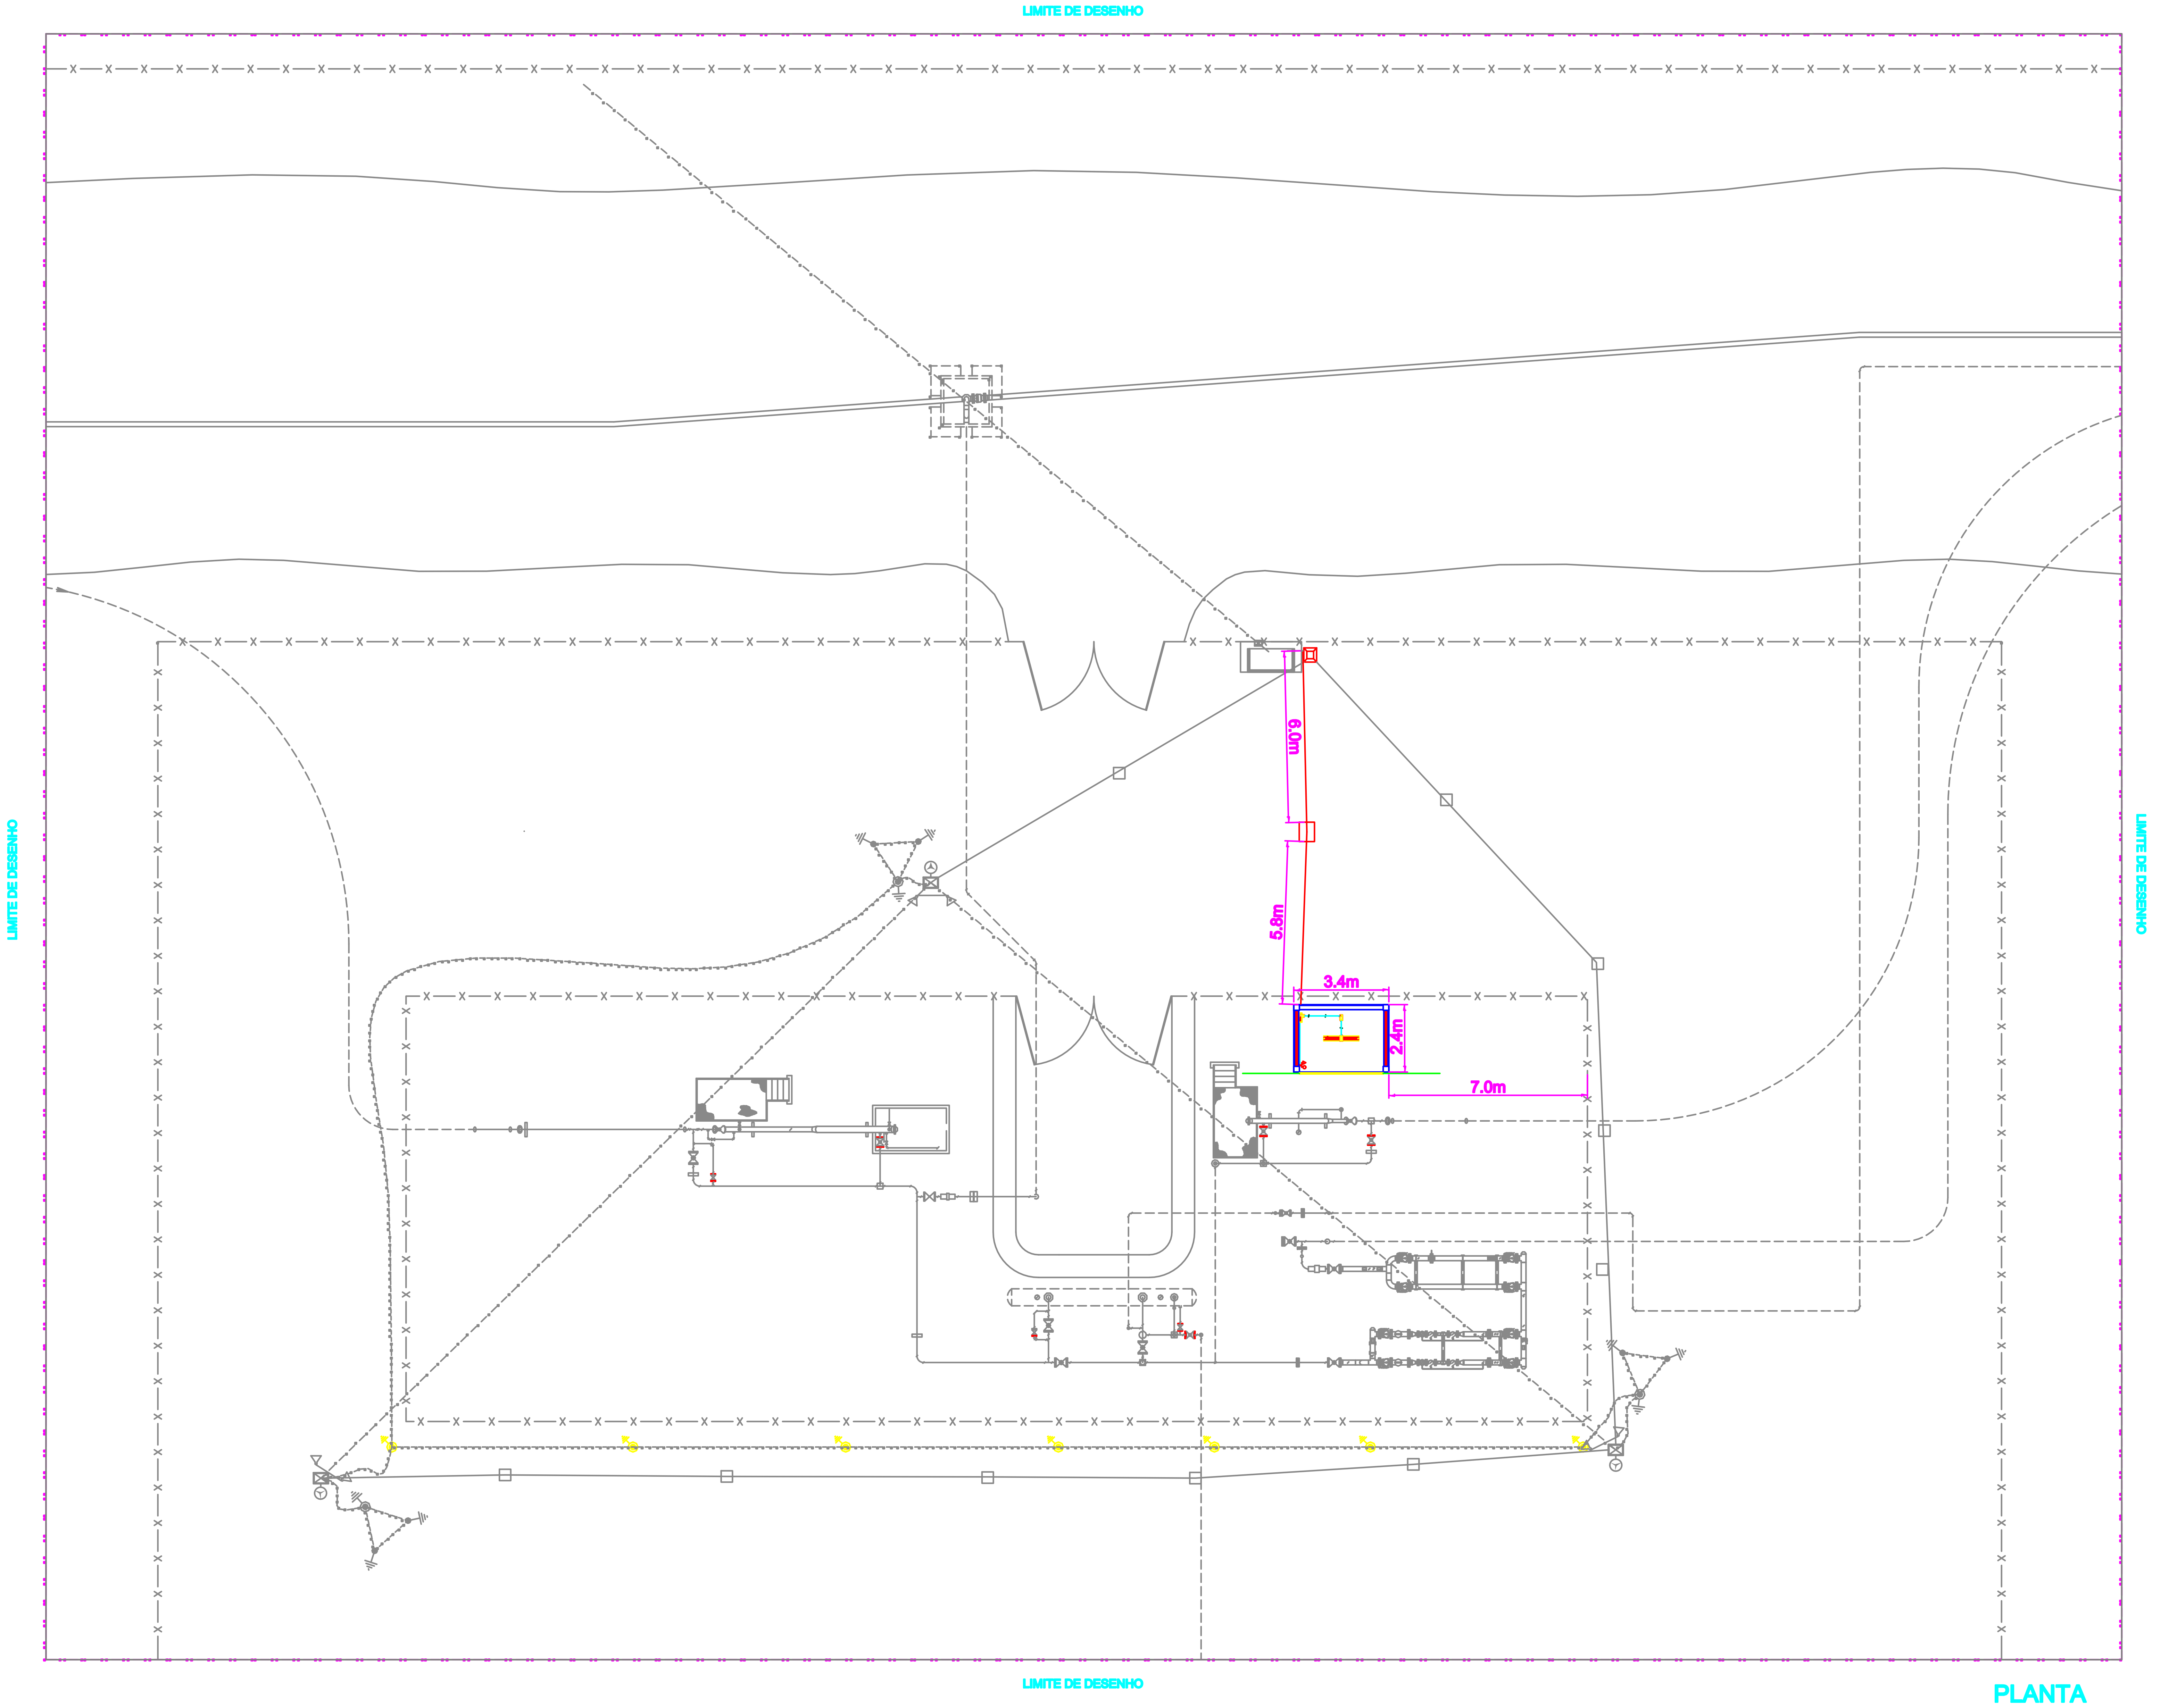

PLANTA
ESCALA 1:100

DOCUMENTOS DE REFERÊNCIA

E3000-DE-A04-514-001
MAPA DE CLASSIFICAÇÃO DE ÁREAS
ERP DE VELHINHO

E2000-DE-A04-511-003
LINHA TRONCO NORTE SUL
ESTAÇÃO DE REDUÇÃO DE PRESSÃO DE VELHINHO
LEVANTAMENTO PLANIALTIMÉTRICO

NOTAS GERAIS

1- DIMENSÕES EM MILIMETROS, SALVO ONDE INDICADO EM CONTRÁRIO.
2- OS POSTES DE SPDA DEVERÃO SEM EM CONCRETO, TIPO B, ALTURA 13m, 300 kgf.
3- O POSTE DE ENTRADA DE ENERGIA DEVERÁ SER EM CONCRETO, TIPO DT, ALTURA 7m, 75 daN.

LEGENDA

- ELETRODUTO ENTERRADO 1"
- INSTALAÇÃO EXISTENTE
- CABO DE COBRE NÚ
- CABO CAPTOR
- POÇO DE ATERRAMENTO COM HASTE DE COBRE
- POSTE COM TERMINAL AÉREO TIPO FRANKLIN E REFLETOR

REV.	DESCRIÇÃO	DATA	EXEC.	VERIF.	APROV.
0	EMISSÃO ORIGINAL PARA LIBERAÇÃO.	15/01/16	AFCA	JADR	JADR

AS INFORMAÇÕES DESTE DOCUMENTO SÃO PROPRIEDADE DA POTIGAS, SENDO PROIBIDA A UTILIZAÇÃO FORA DA SUA FINALIDADE.
FORMULÁRIO PERTENCENTE A PADRONIZAÇÃO POTIGAS.

CONTRATO: XXXXX
ENG. RESP.: XXXXX
CREA: XXXXX
ARQUIVO: XXXXX

POTIGAS
COMPANHIA POTIGUAR DE GÁS

GTEC

CLIENTE:
COMPANHIA POTIGUAR DE GÁS

PROGRAMA:
AMPLIAÇÃO DA MALHA DE GASODUTOS DO RN

ÁREA:
MACAÍBA - RN

TÍTULO:
ABRIGO DO CROMATÓGRAFO
ESTAÇÃO DE REDUÇÃO DE PRESSÃO DE VELHINHO
PLANTA DE LOCAÇÃO

PROJ.	POTIGAS	EXEC.	ARTHUR	VERIF.	J. AUGUSTO	APROV.	J. AUGUSTO
ESCALA	INDICADA			CCP	XXX	FOLHA	01 de 02
DATA	MAIO / 2012	Nº	E3000-DE-A04-428-001				

A0-1189x841