
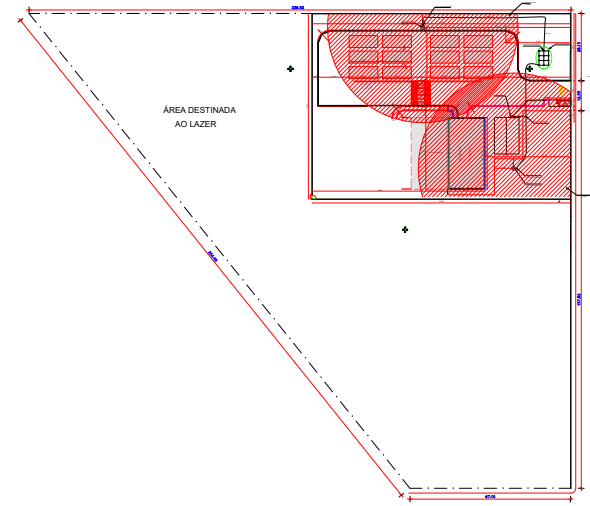


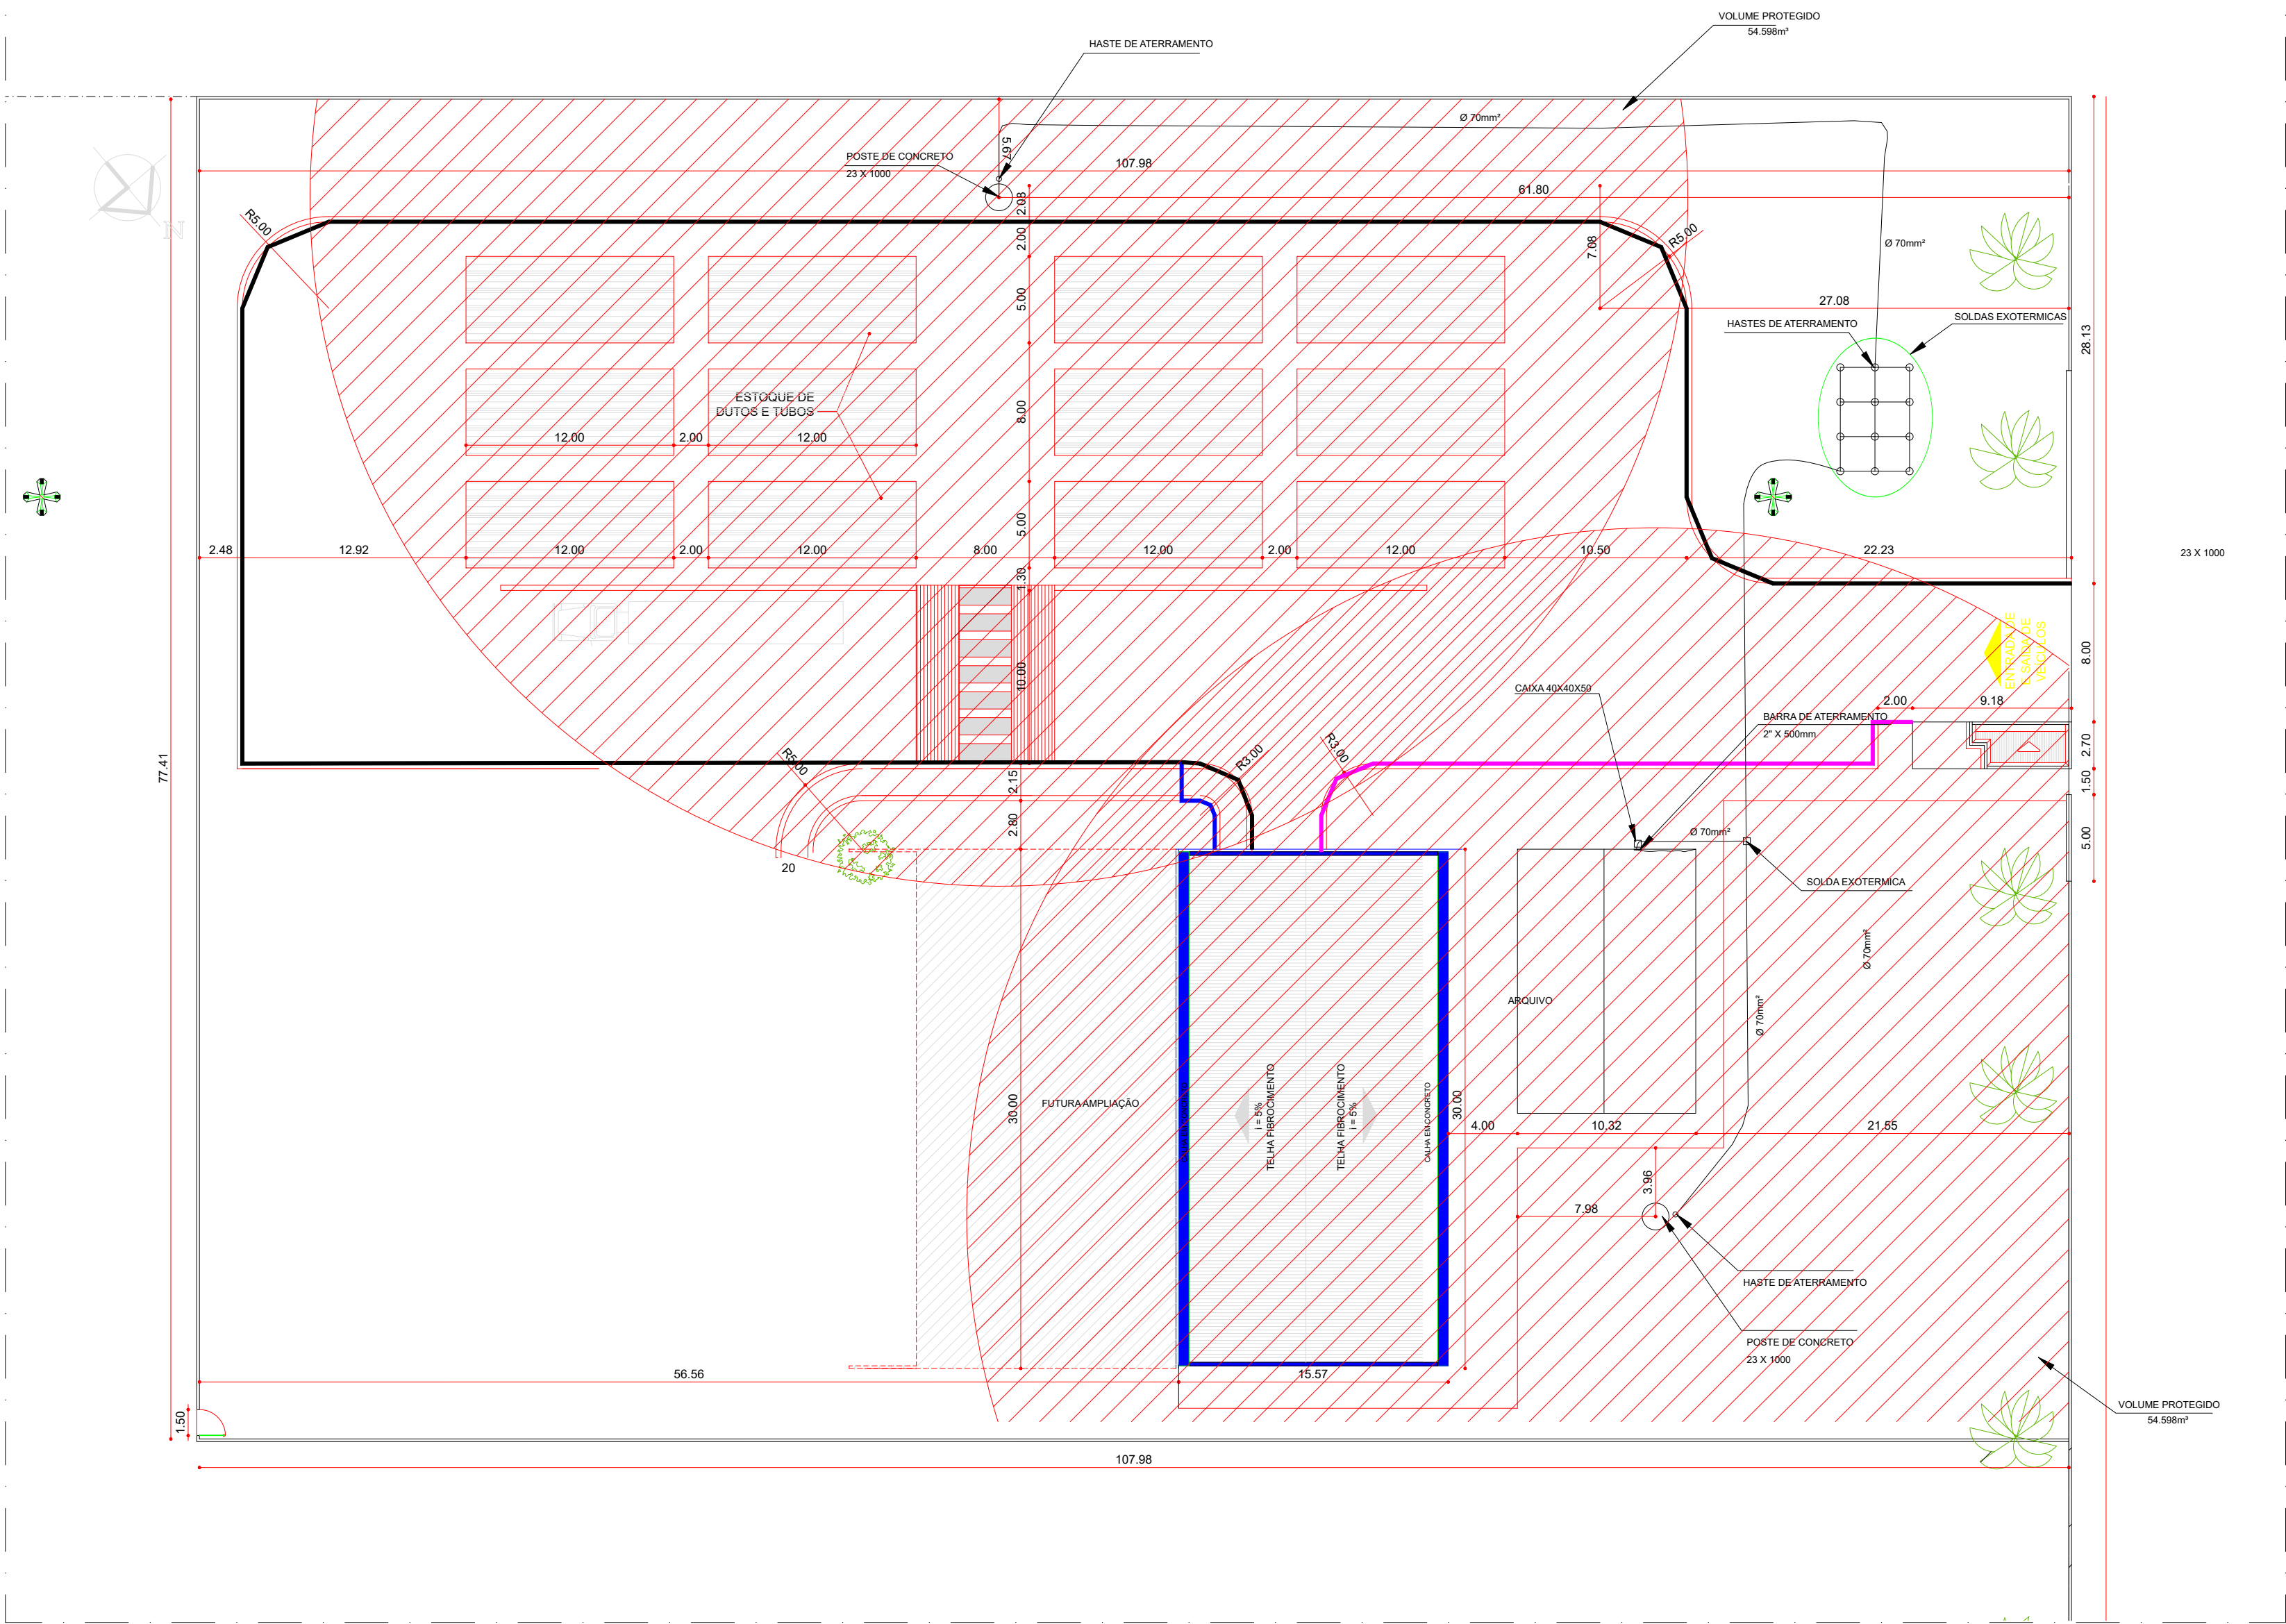

PLANTA DE SITUAÇÃO

LOCAÇÃO E COBERTURA

 POTIGÁS COMPANHIA POTIGUAR DE GÁS		DESENVOLVIMENTO	
PROJETO: POTIGÁS		DESENVOLVIMENTO: ARTHUR FELIX	
VERIFICAÇÃO: FERNANDO SERGIO		APROVAÇÃO: JOSE AUGUSTO	
OBRA: BASE OPERACIONAL POTIGÁS		PROPRIETÁRIO: COMPANHIA POTIGUAR DE GÁS	
ENDEREÇO: CENTRO INDUSTRIAL AVANÇADO, RUA PROJETADA, LOTE 30B, MACAÍBA - RN			
TÍTULO: PROJETO DE PROTEÇÃO CONTRA DESCARGAS ATMOSFÉRICAS -SPDA PLANTA DE LOCAÇÃO		FRANCHA: 01/01	
ESCALA: INDICADAS	UNIDADE: METRO	DATA: NOV/2015	ARQUIVO: ARIQ_SEDE_POTIGAS.dwg
			ESCALA DE PLOTAGEM 1000 : 1000