

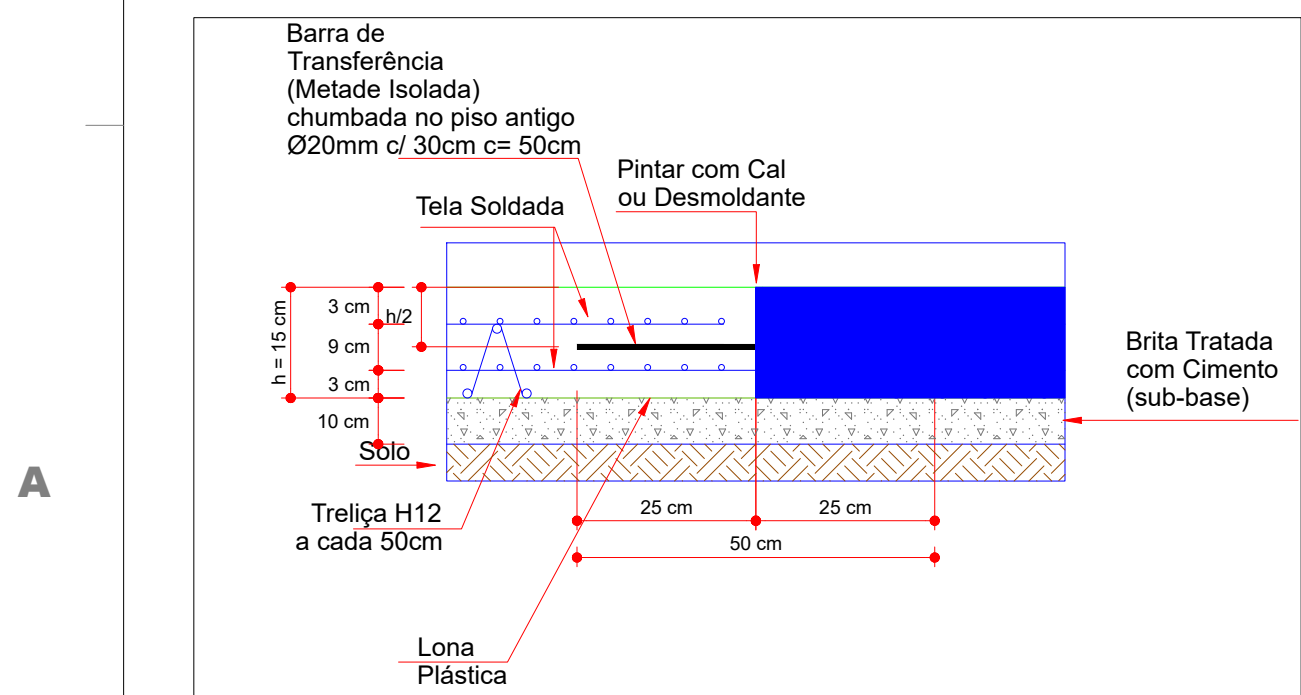


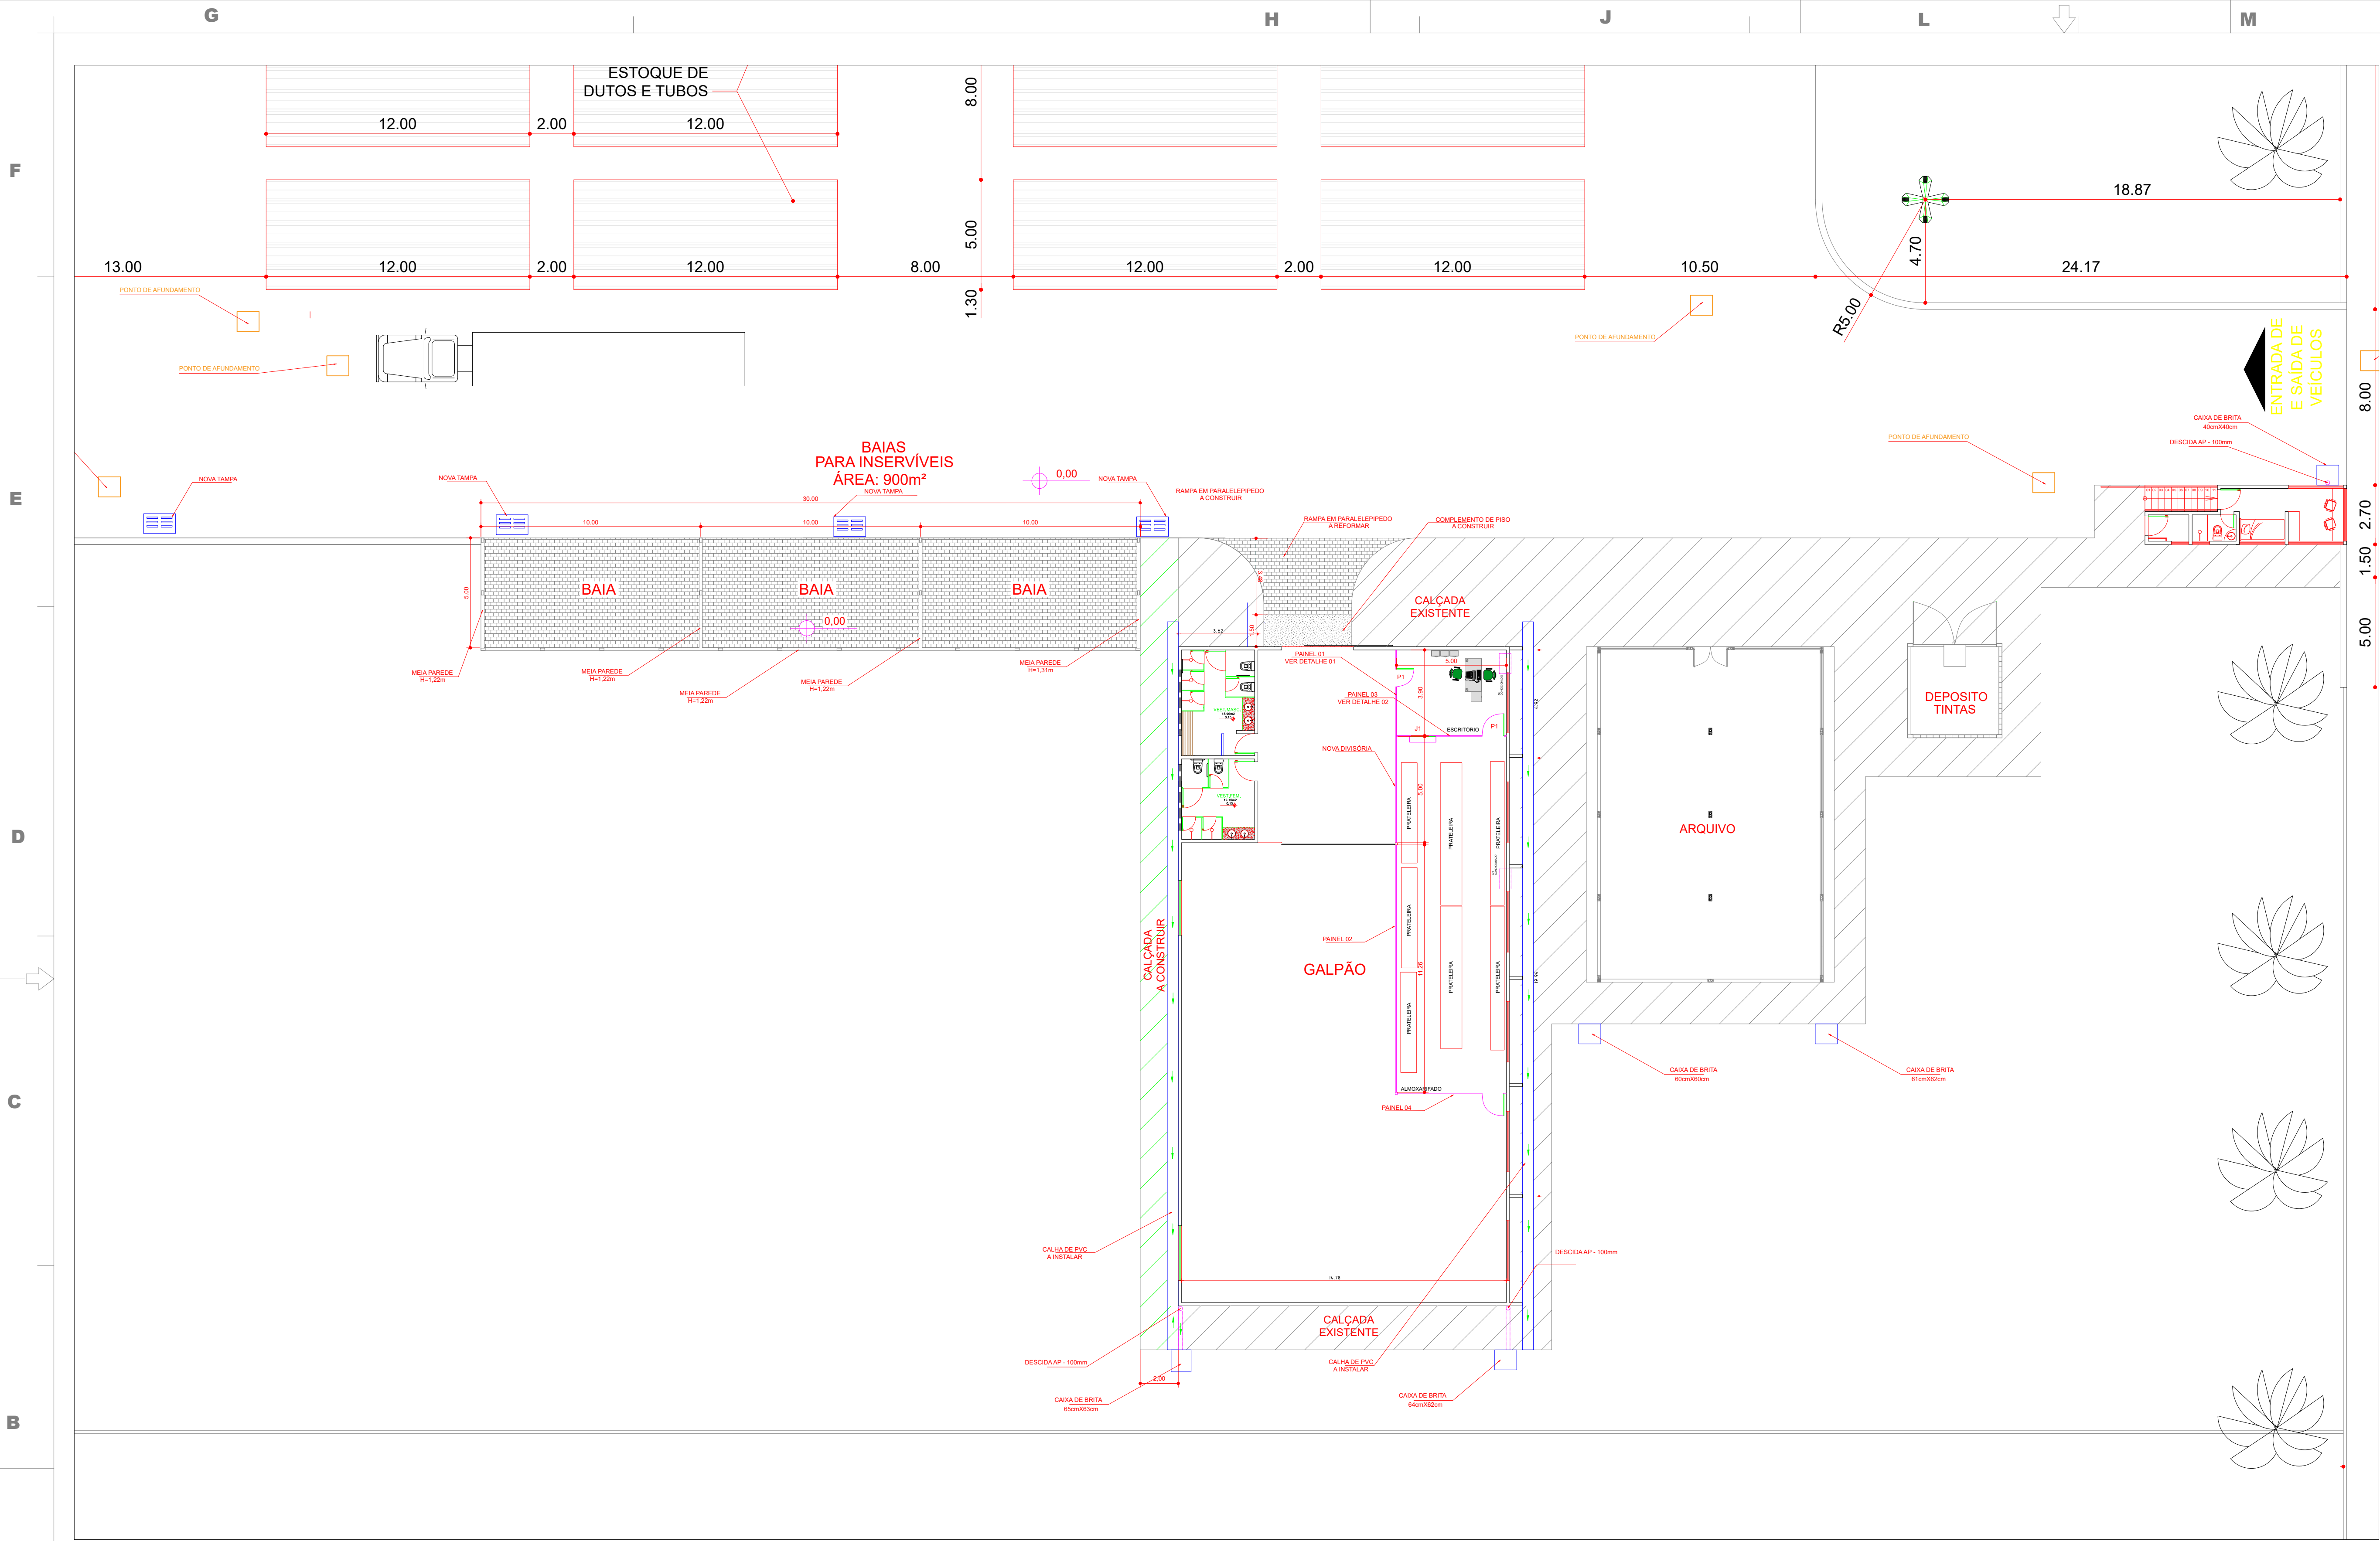


DET. COMPLEMENTO DE PISO
ESC:1/20

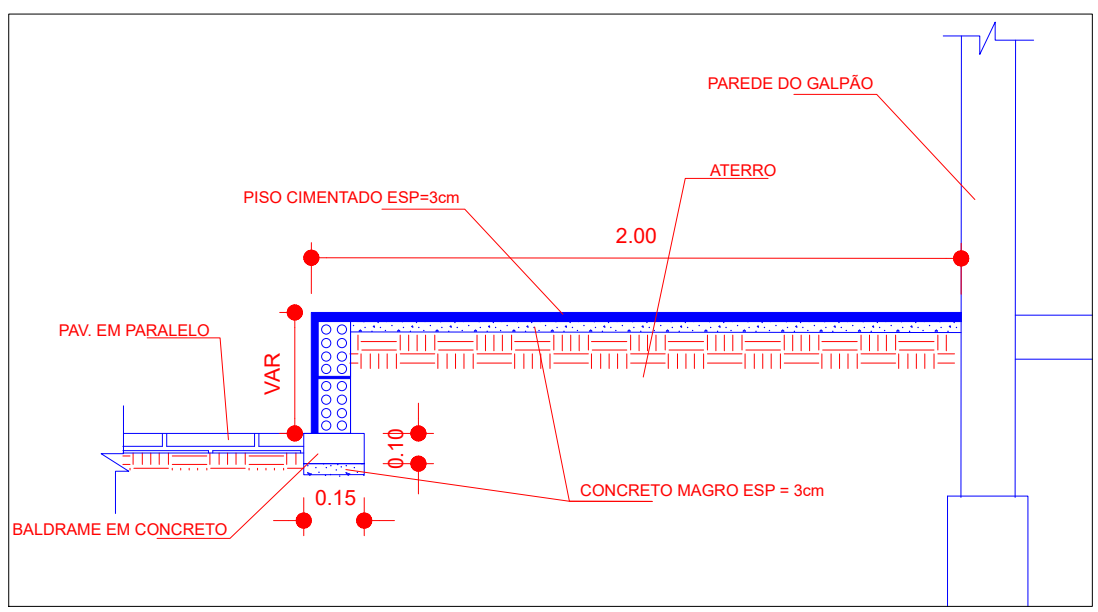


DET. CALÇADA
ESC:1/25


PLANTA BAIXA
ESC:1/150

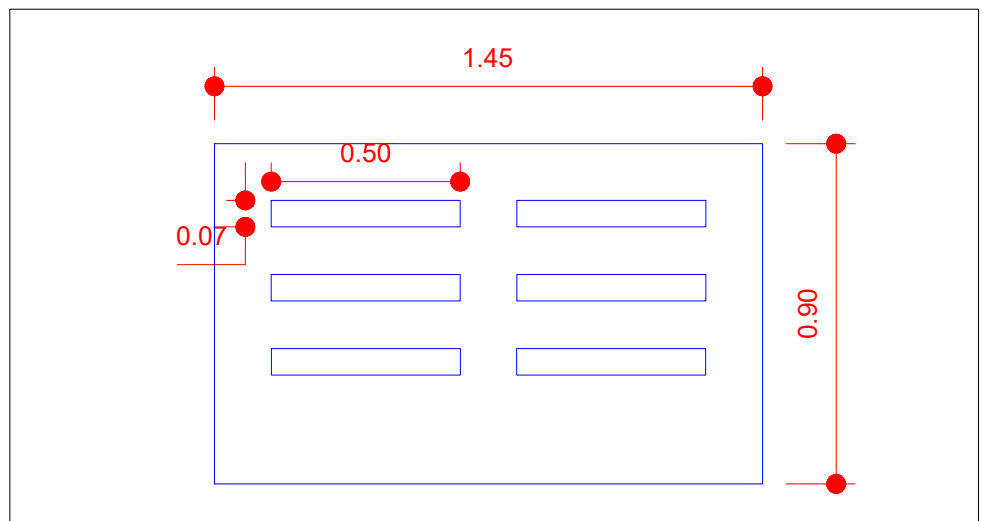

DET. TAMPA DRENAGEM
ESC:1/20

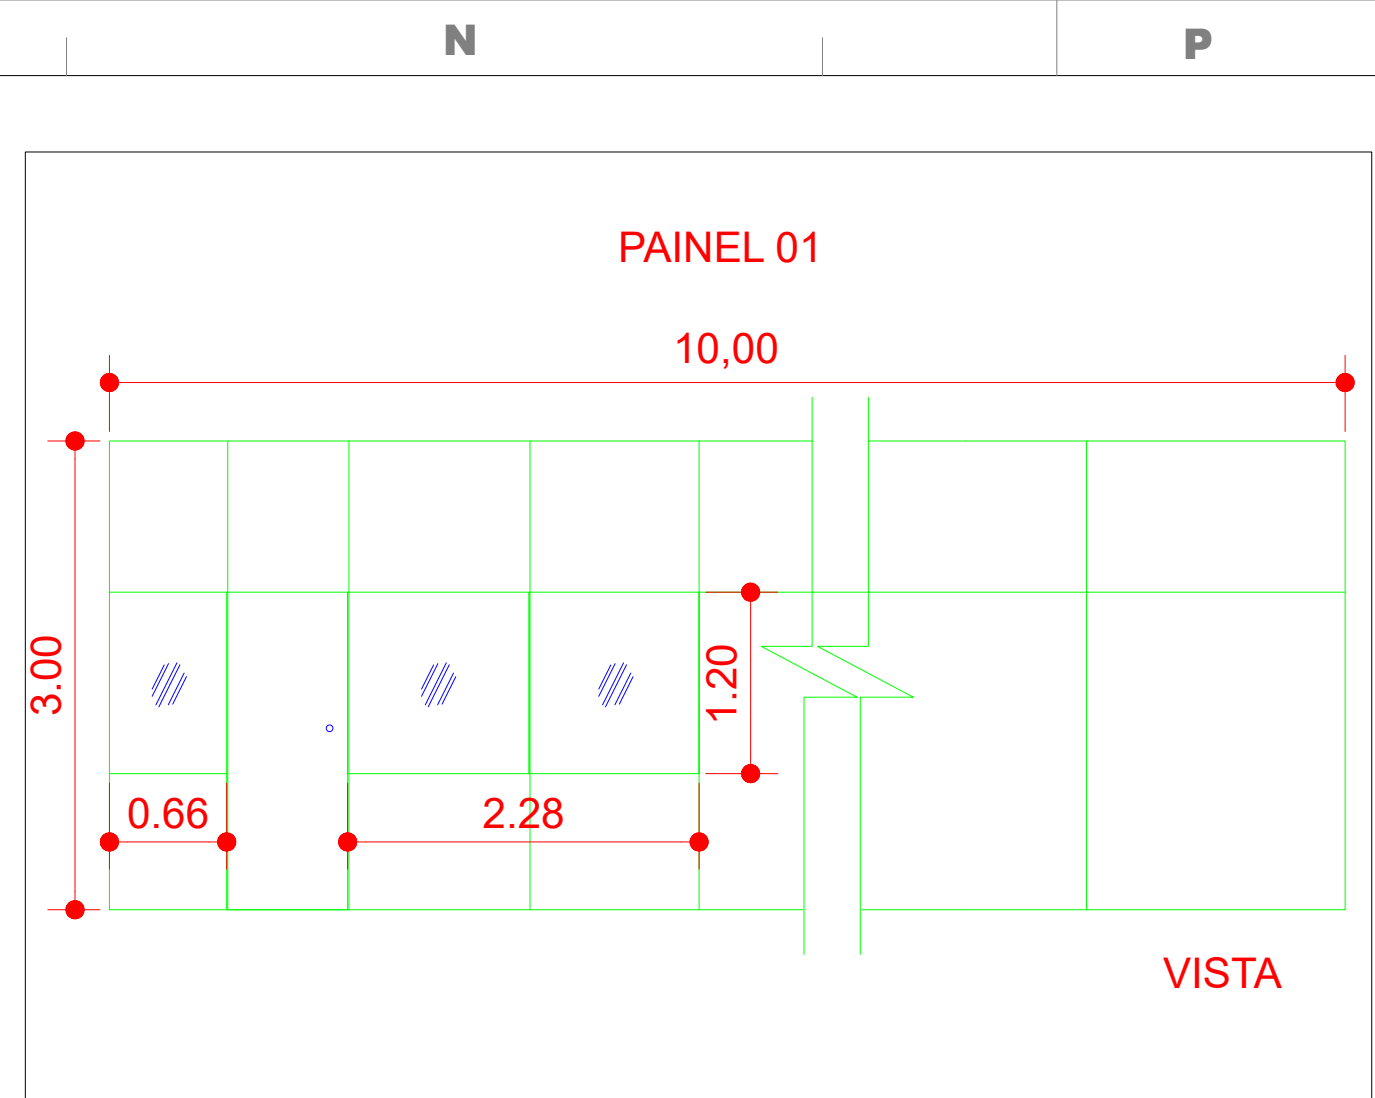

DET 01
ESC:1/100

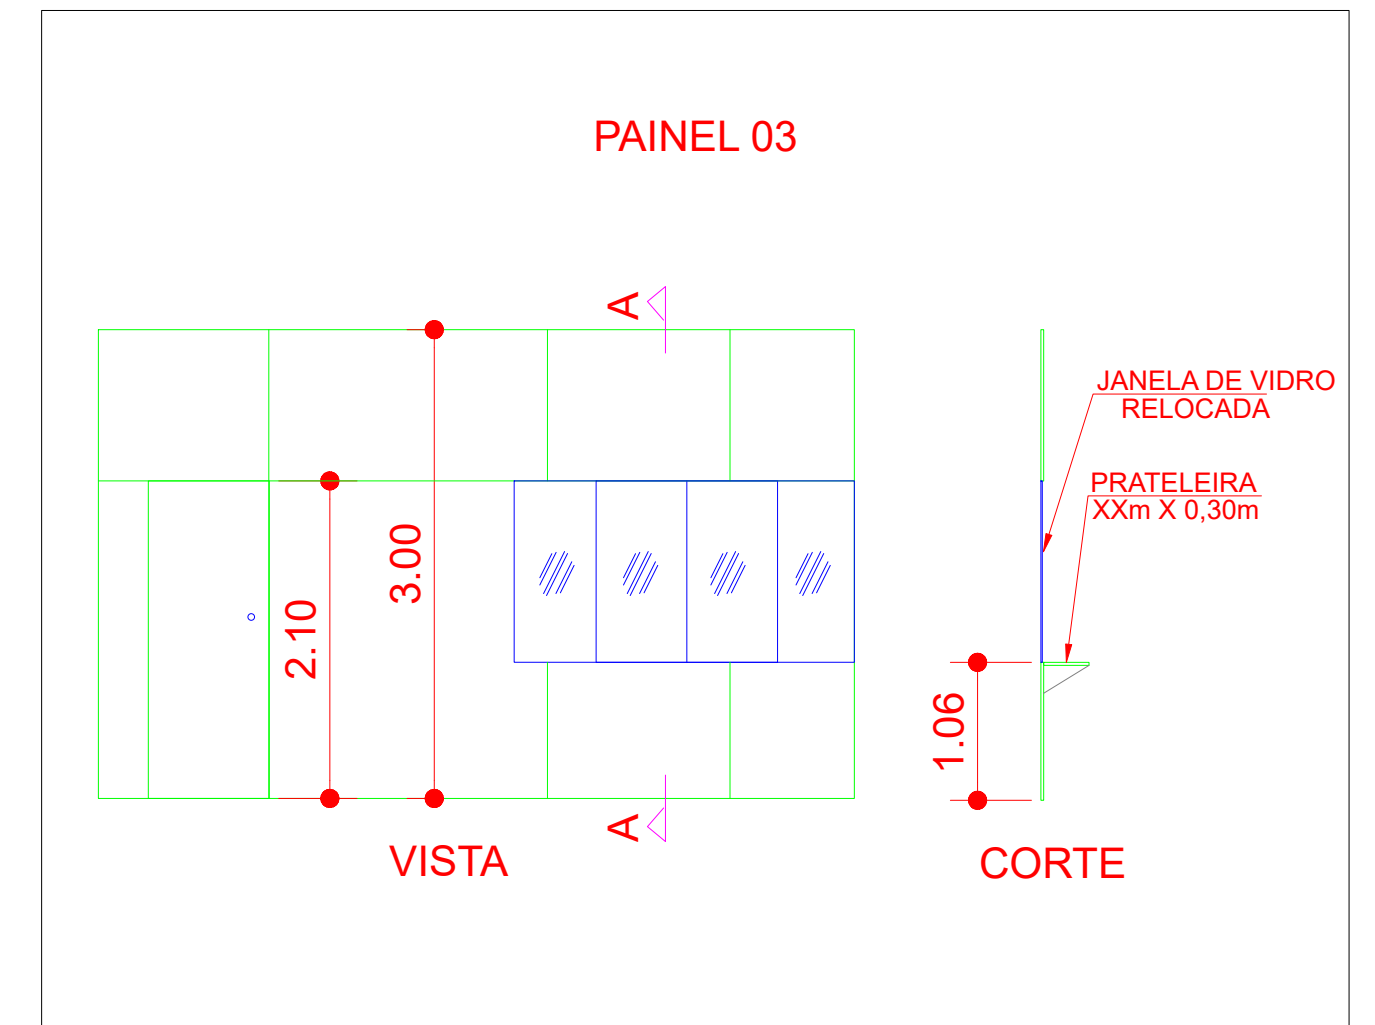

DET 02
ESC:1/100

DOCUMENTOS DE REFERÊNCIA

NOTAS GERAIS

- 1- DIMENSÕES EM METROS, SALVO ONDE INDICADO EM CONTRÁRIO.
- 2- TANTO O ESCRITÓRIO QUANTO O ALMOXARIFADO DEVERÃO SER FORRADOS COM APLICAÇÃO DE FORRO DE PVC

LEGENDA

REVISÕES DAS PRANCHAS			
001	As Built	Paulo C.R. de Paula Jr.	23/04/22
Nº	Comentário	Auto	Data
ASSINADO: PLANTA BAIXA			
CLIENTE: COMPANHIA POTIGUAR DE GÁS - POTIGÁS			
RESPONSÁVEL TÉCNICO: Paulo C.R. de Paula Jr.		CROA:	2111033715
CONTEÚDO: PROJETO ARQUITETÔNICO - PLANTA BAIXA			
PRANCHAS:			01
LOCAL: CITA - MACAIBA, RUA PROJETADA, LOTE 30B, MACAIBA - RN.	ÁREA CONSTRUTIVA: XXXXX m²	DATA:	ABRIL / 2022
INDICADA			
DESENHO: STÊNIO NORONHA	DIRETOS: AUTORES REGISTRADOS AUTORES NÃO REGISTRADOS: AUTORES QUE NÃO POSSUÍM O REGISTRO DA CREA E/OU AUTORIZAÇÃO POR ESCRITO DO AUTOR DO PROJETO		