

DOCUMENTOS DE REFERÊNCIA


NOTAS GERAIS



LEGENDA



DET 02
ESC:1/100

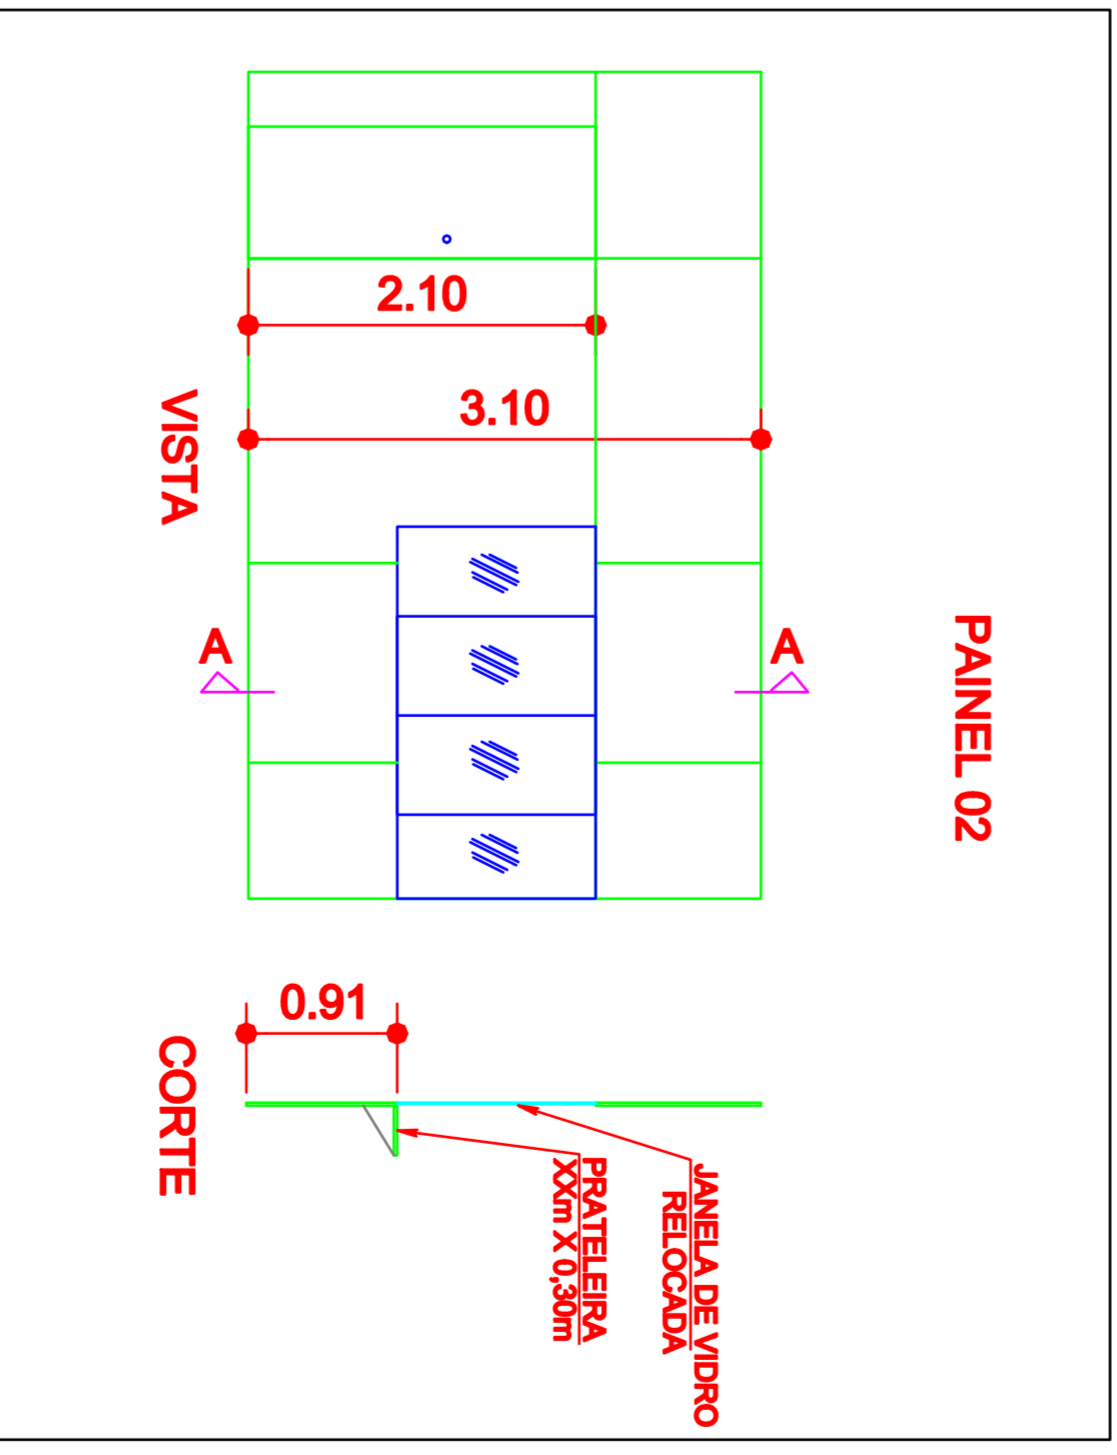


DET 01
ESC:1/100

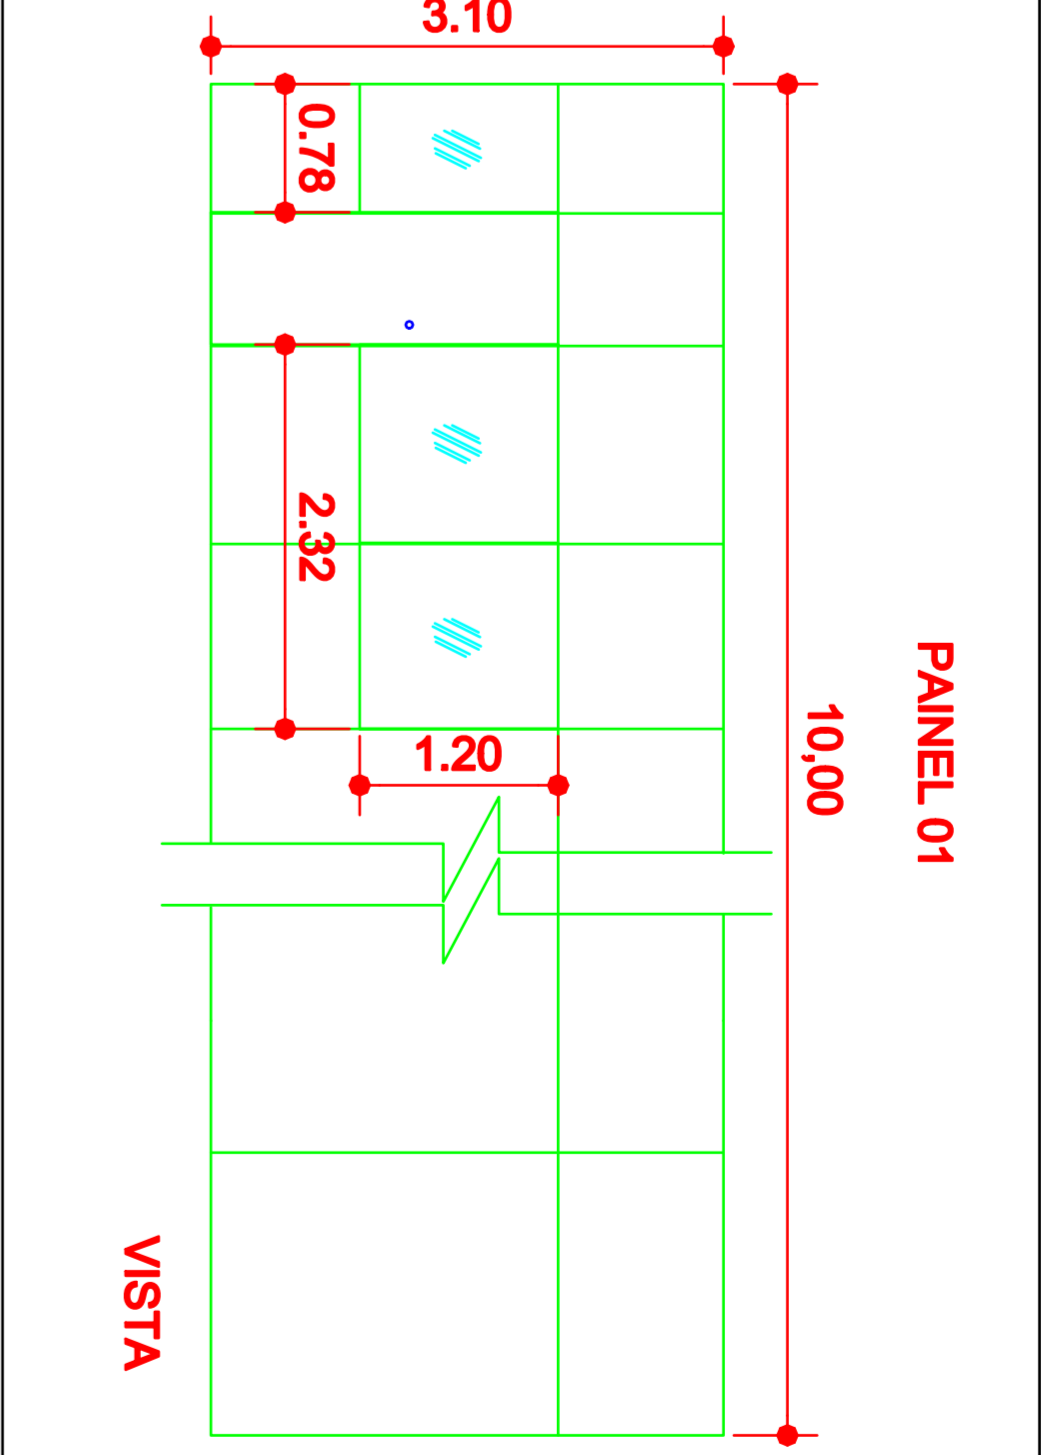


PLANTA BAIXA
ESC:1/150

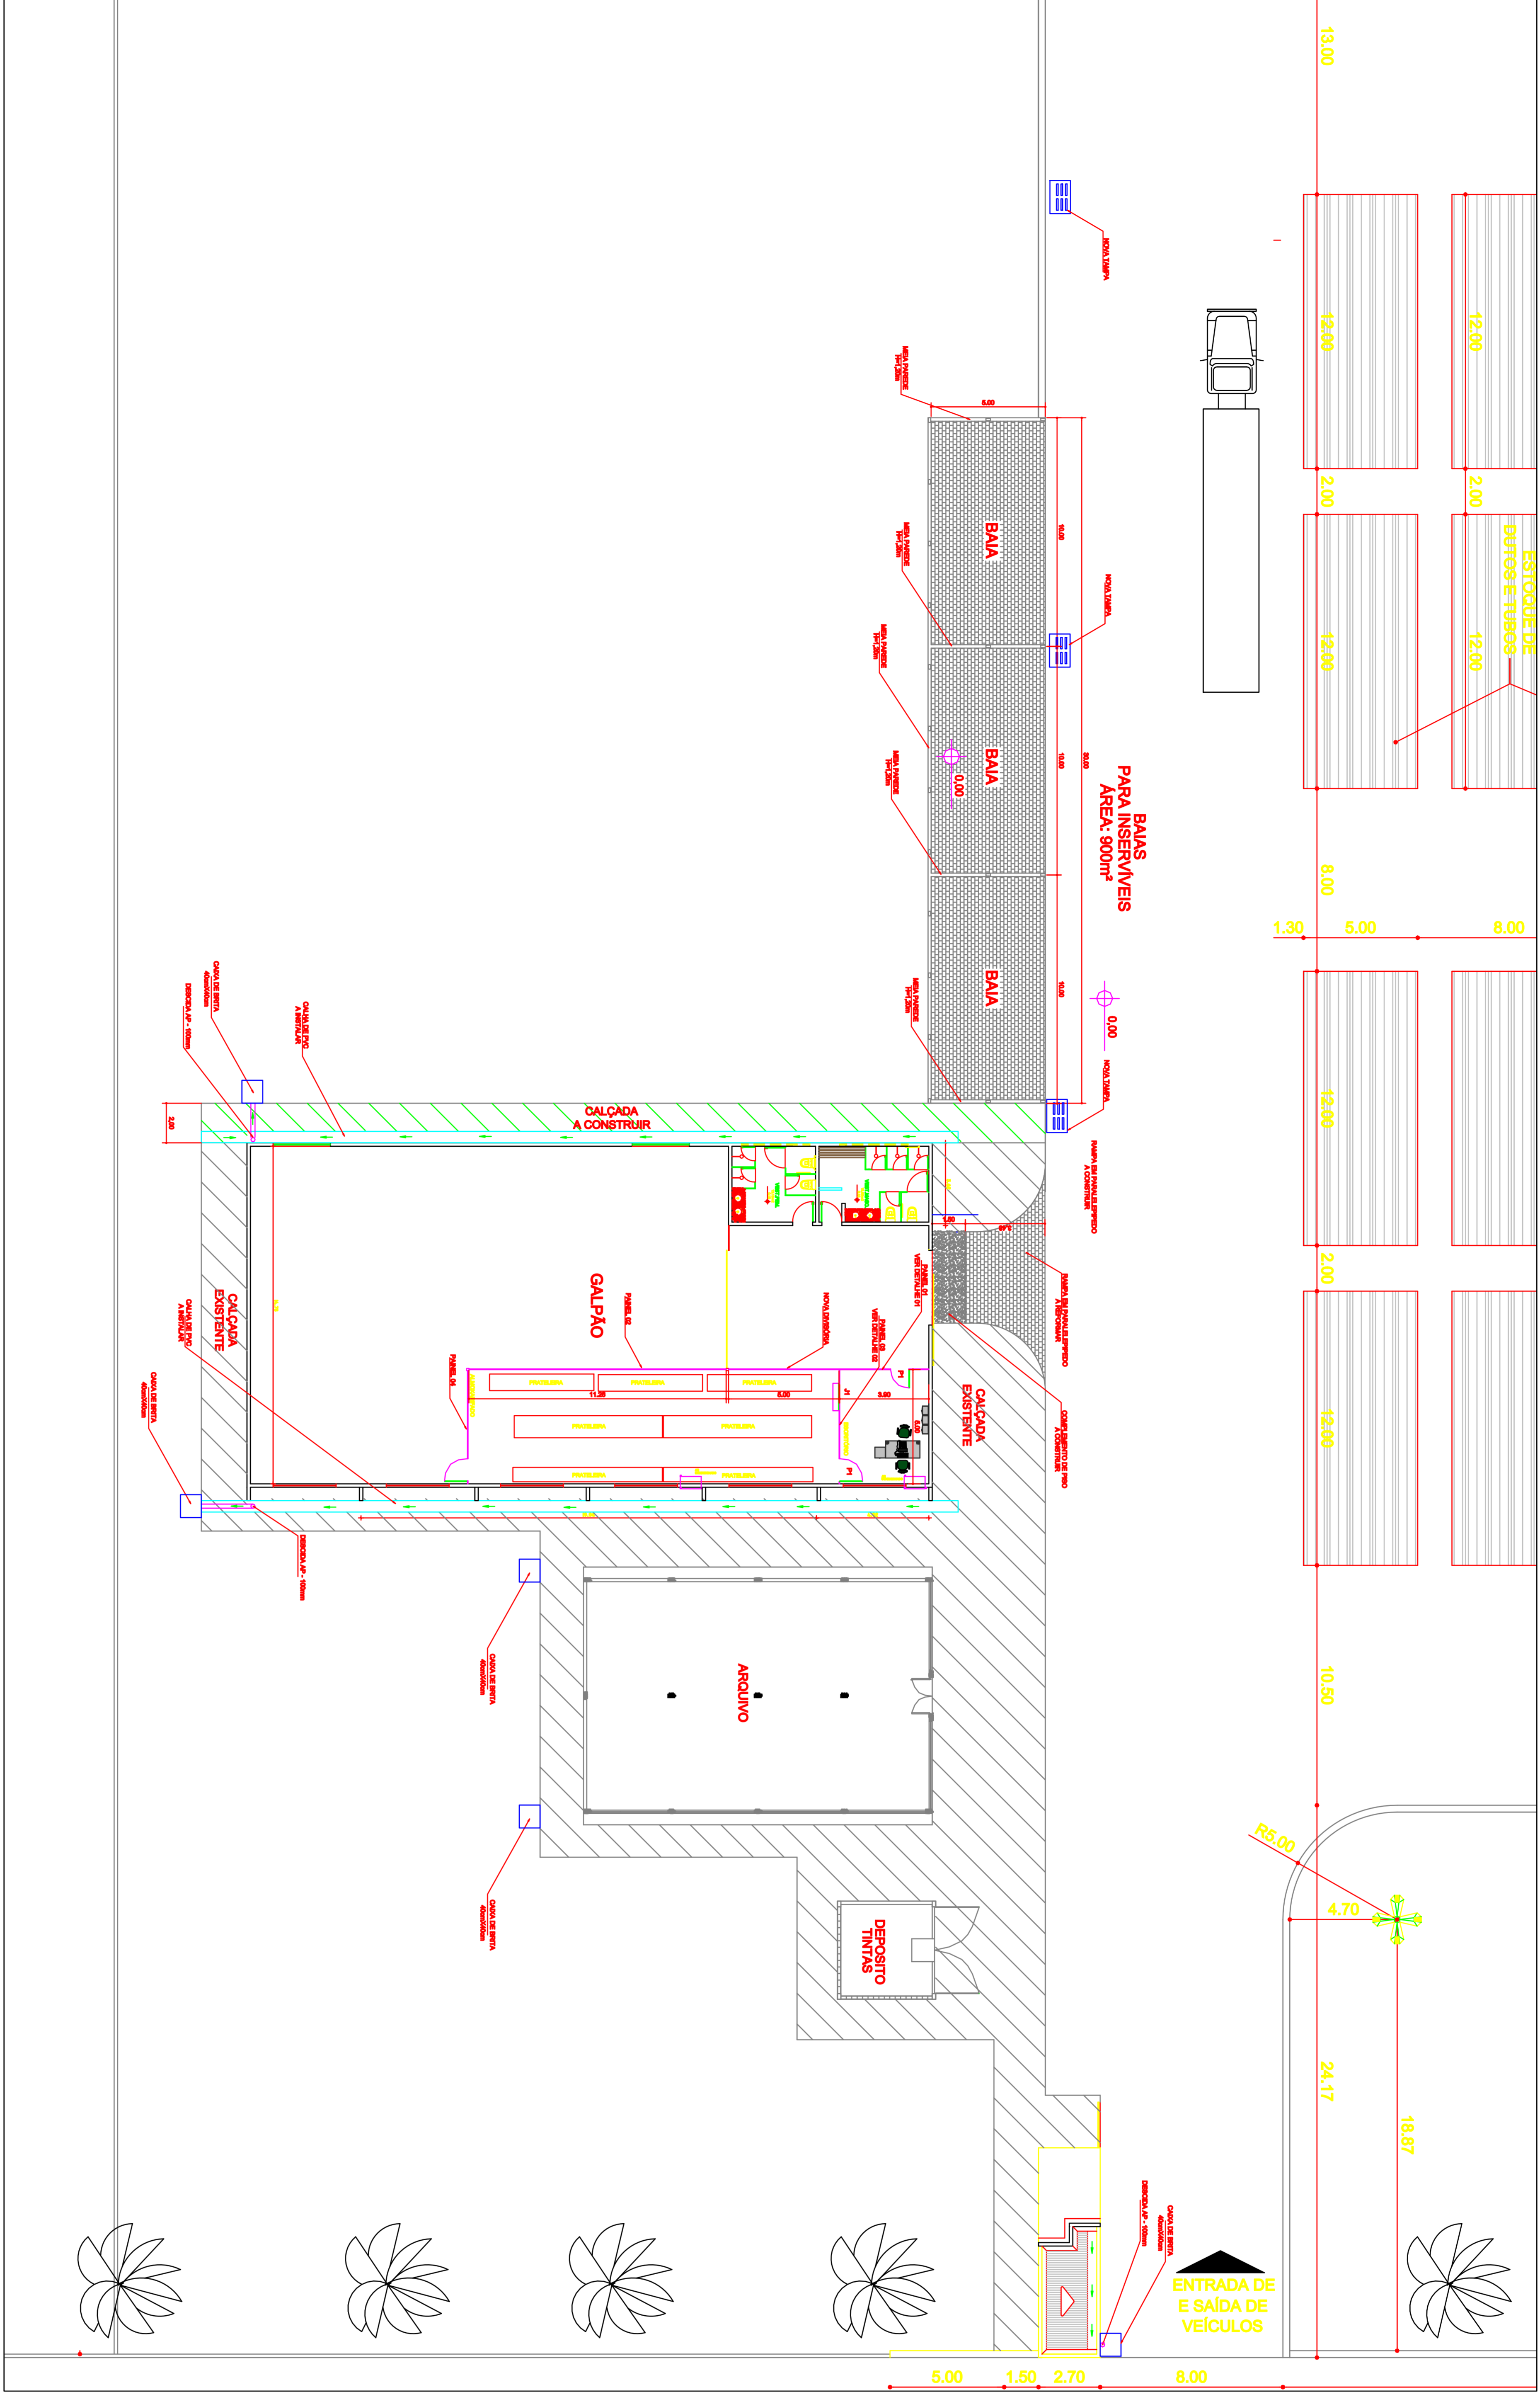


DET. CALÇADA
ESC:1/25

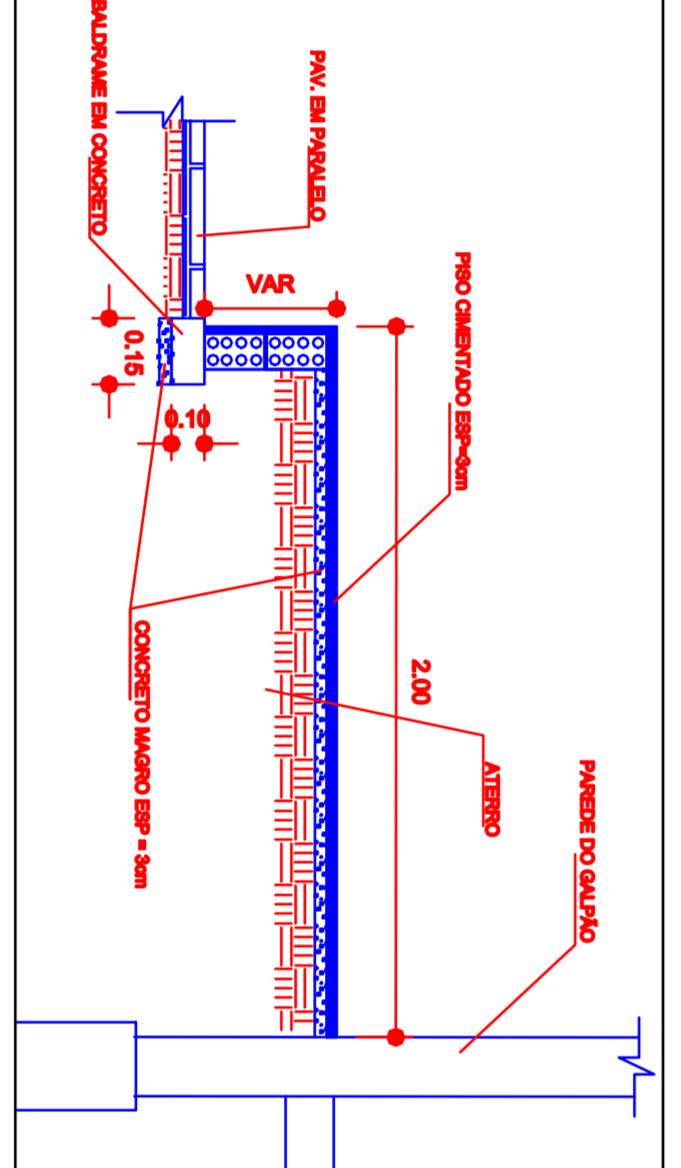

DET. COMPLEMENTO
DE PISO
ESC:1/20

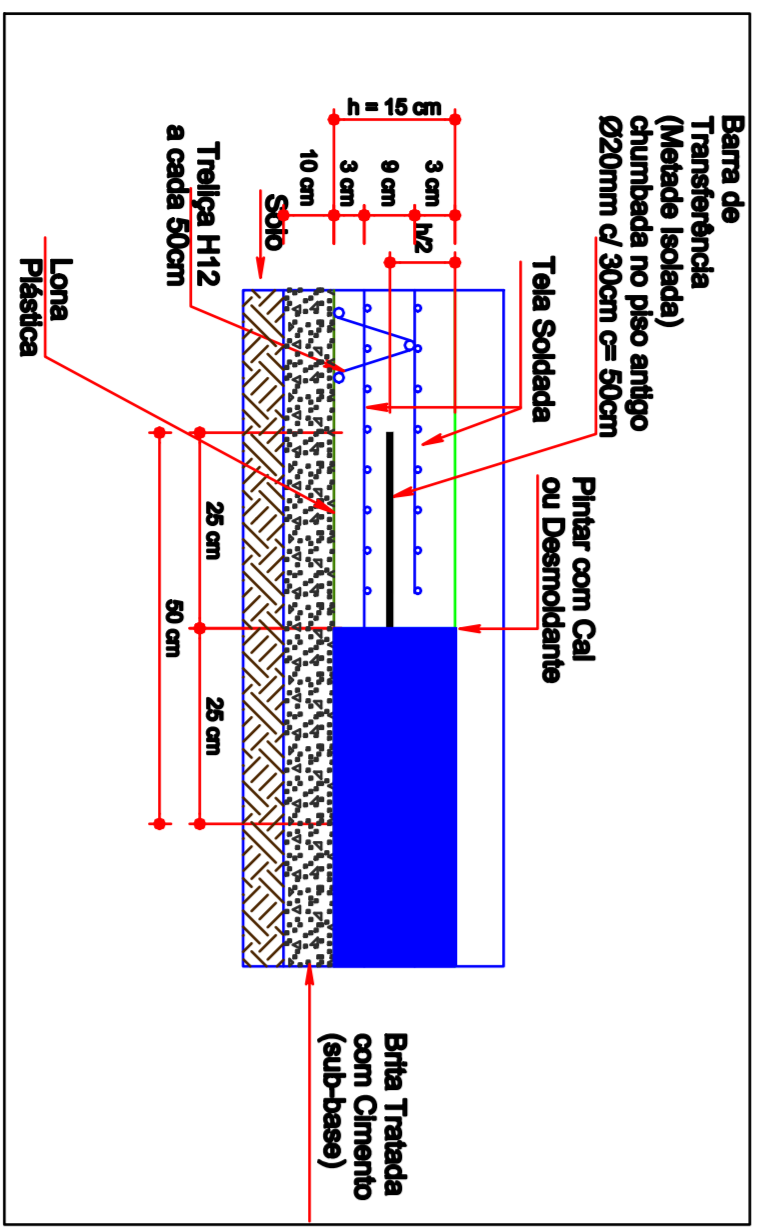

DET. TAMPA DRENAGEM
ESC:1/20

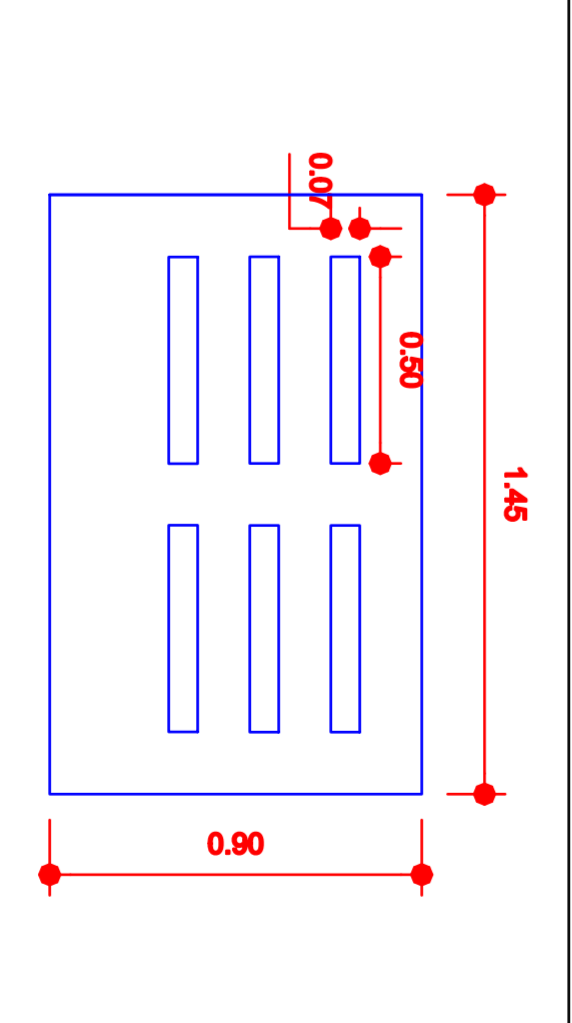

