


G H J L M N P Q

F  
E  
D  
C  
B  
A

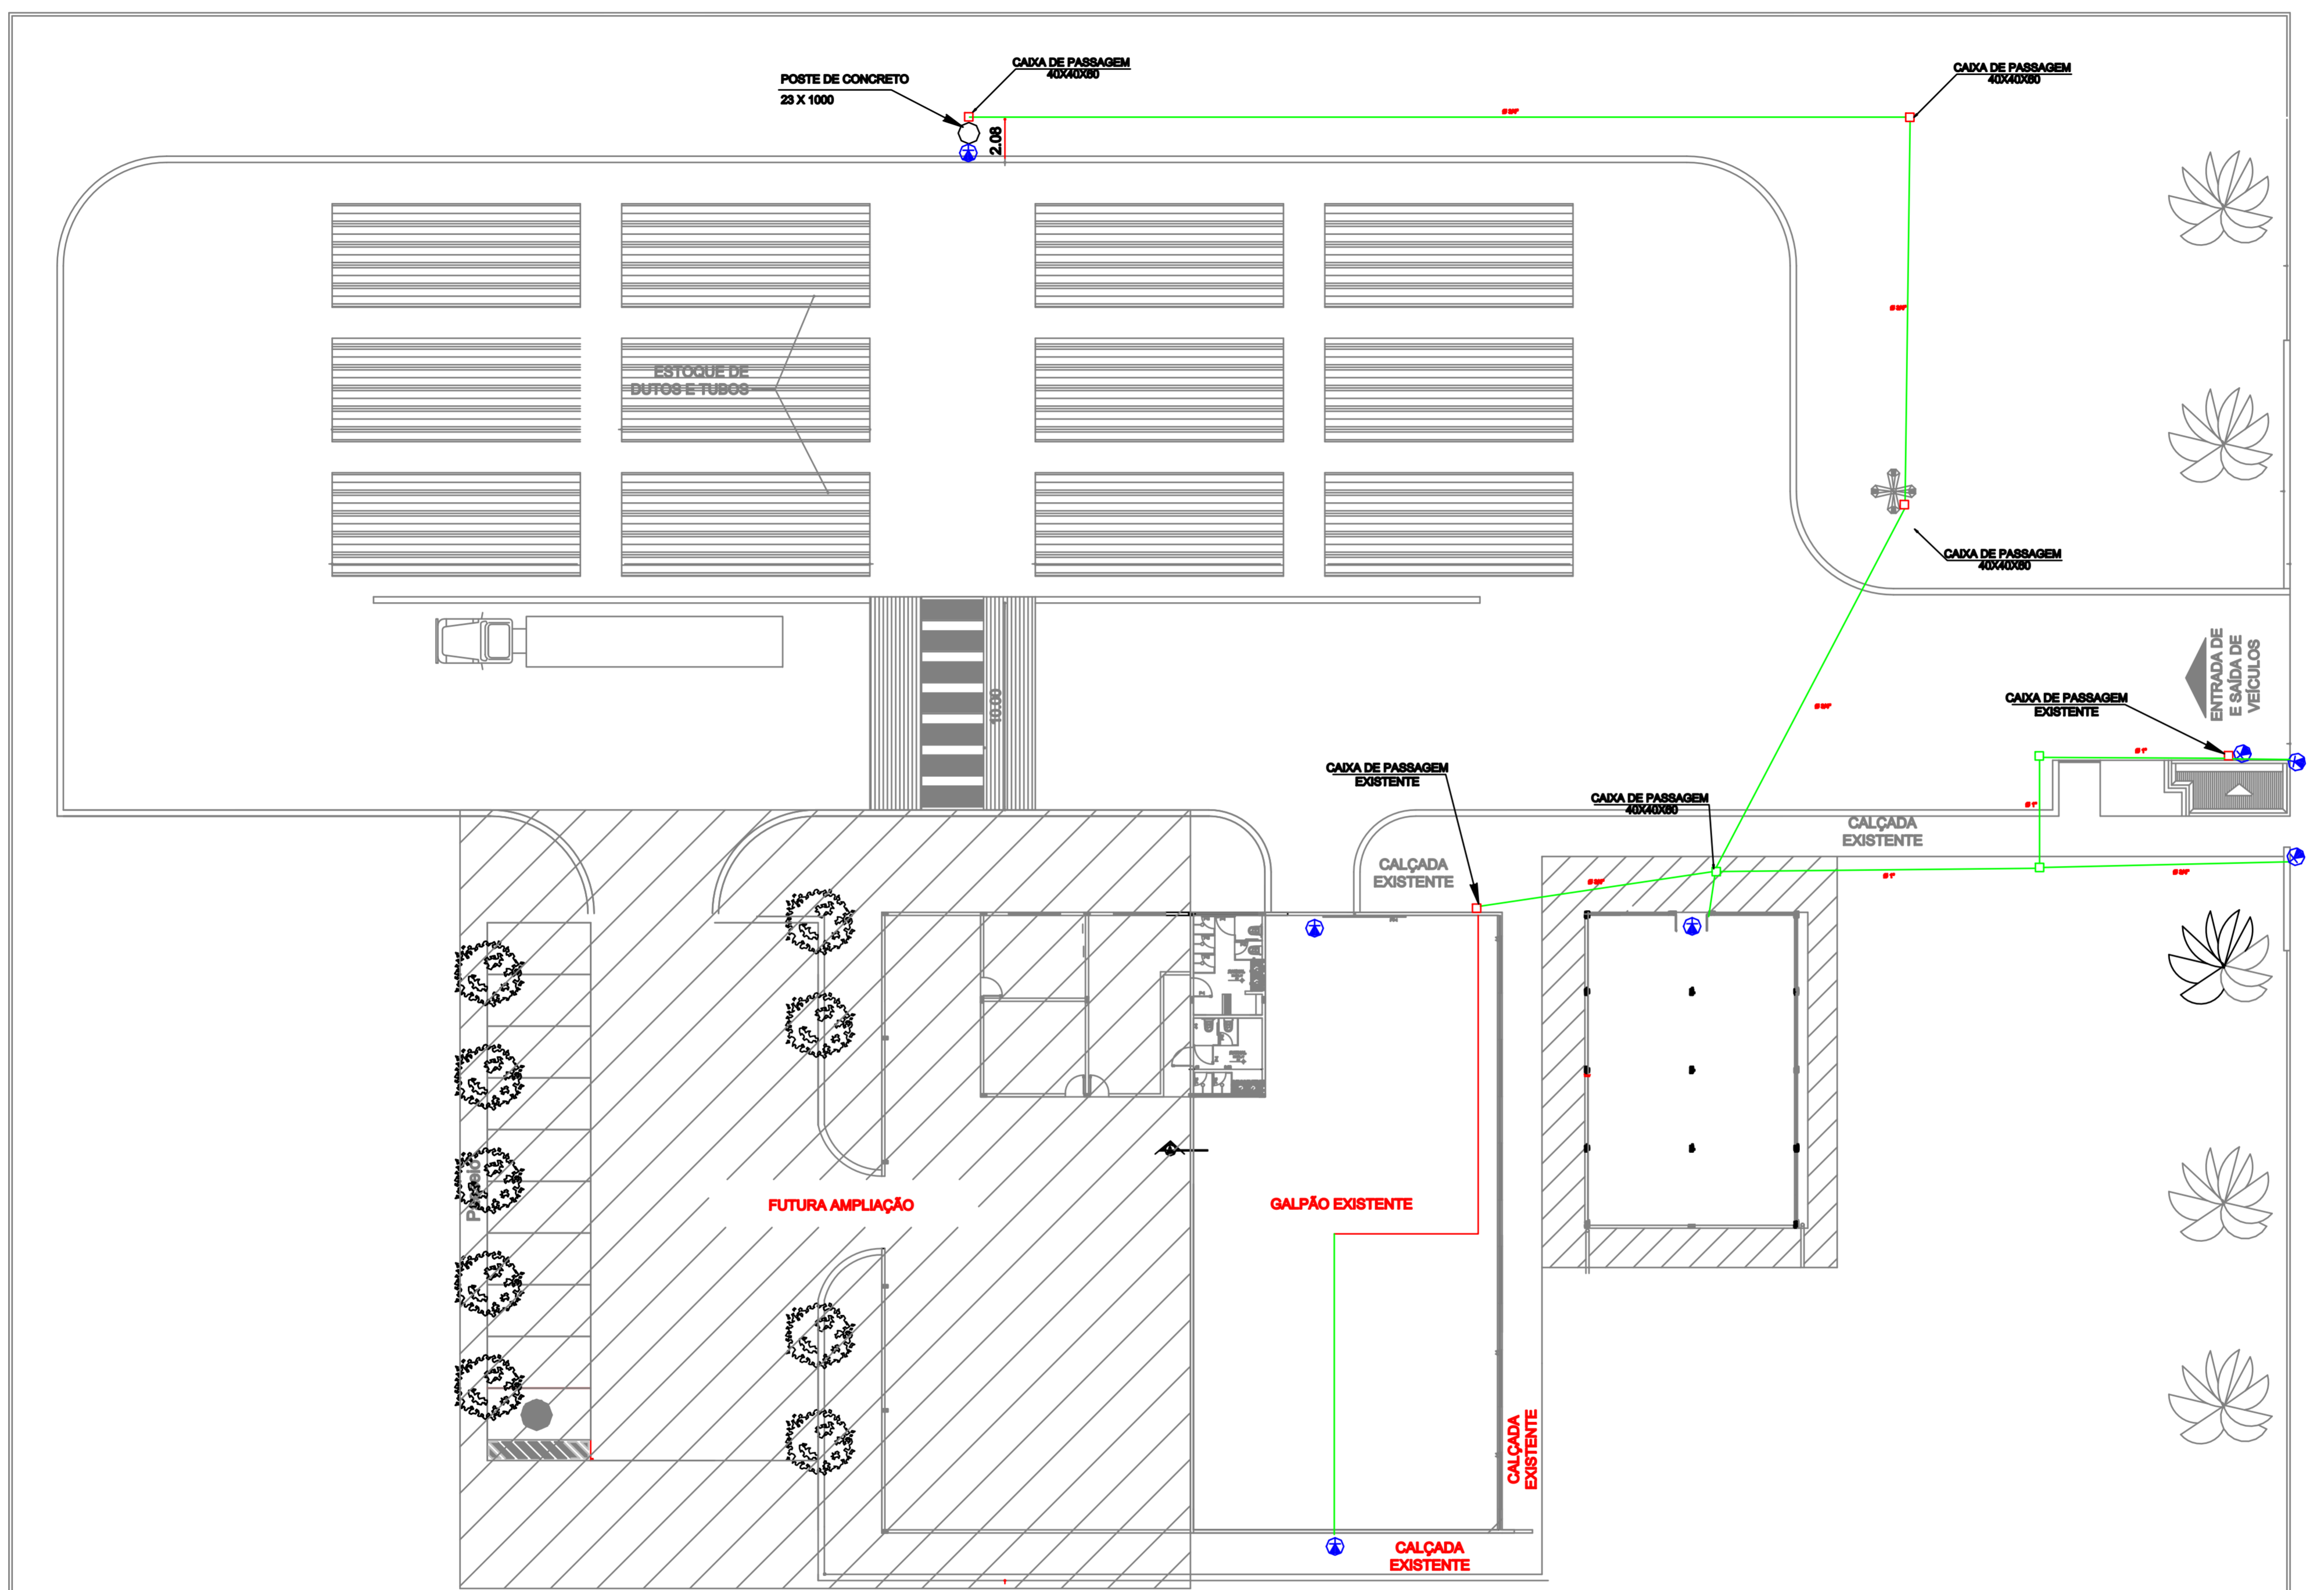

**DOCUMENTOS DE REFERÊNCIA**

**NOTAS GERAIS**

- 1- DIMENSÕES EM METROS, SALVO ONDE INDICADO EM CONTRÁRIO.
- 2- ELETRODUTOS NÃO COTADOS CONSIDERAR BITOLA 3/4"

**LEGENDA**

- ELETRODUTO APARENTE
- ELETRODUTO EXISTENTE
- - - ELETRODUTO ENTERRADO
- CAIXA DE PASSAGEM EXISTENTE
- CAIXA DE PASSAGEM EXISTENTE A CONSTRUIR

0	EMISSÃO ORIGINAL	20/12/2020	AFCA	FBS	JADR
---	------------------	------------	------	-----	------

AS INFORMAÇÕES NESTE DOCUMENTO SÃO PROPRIEDADE DA POTIGÁS, SENDO PROIBIDA A UTILIZAÇÃO FORA DA SUA FINALIDADE.

FORMULÁRIO PRESTACIONTE A NORMA POTIGÁS 05-001 REV. 01 ANEXO A - PÁGINA 0004.

**POTIGÁS**  
COMPANHIA POTIGUAR DE GÁS

**GERÊNCIA TÉCNICA**

CLIENTE: **COMPANHIA POTIGUAR DE GÁS**

PROGRAMA: **CONSTRUÇÃO DO ARQUIVO GERAL DA POTIGÁS**

ÁREA: **MACAÍBA/RN**

TÍTULO: **PLANTA BAIXA INFRAESTRUTURA PARA CÂMERAS**

PROJ.:	POTIGÁS	REVIS.:	ARTHUR	VERIF.:	FERNANDO SERGIO	APROV.:	J. AUGUSTO
ESCALA:	1/200	ANSIO:	ANSIO	PÁGINA:	01	de	01
DATA:	DEZ/2020	Nº:					